


# ZMENY A DOPLNKY č.2/2019 ÚPN MESTA STARÁ ĽUBOVŇA

NÁVRH  
M 1:10 000

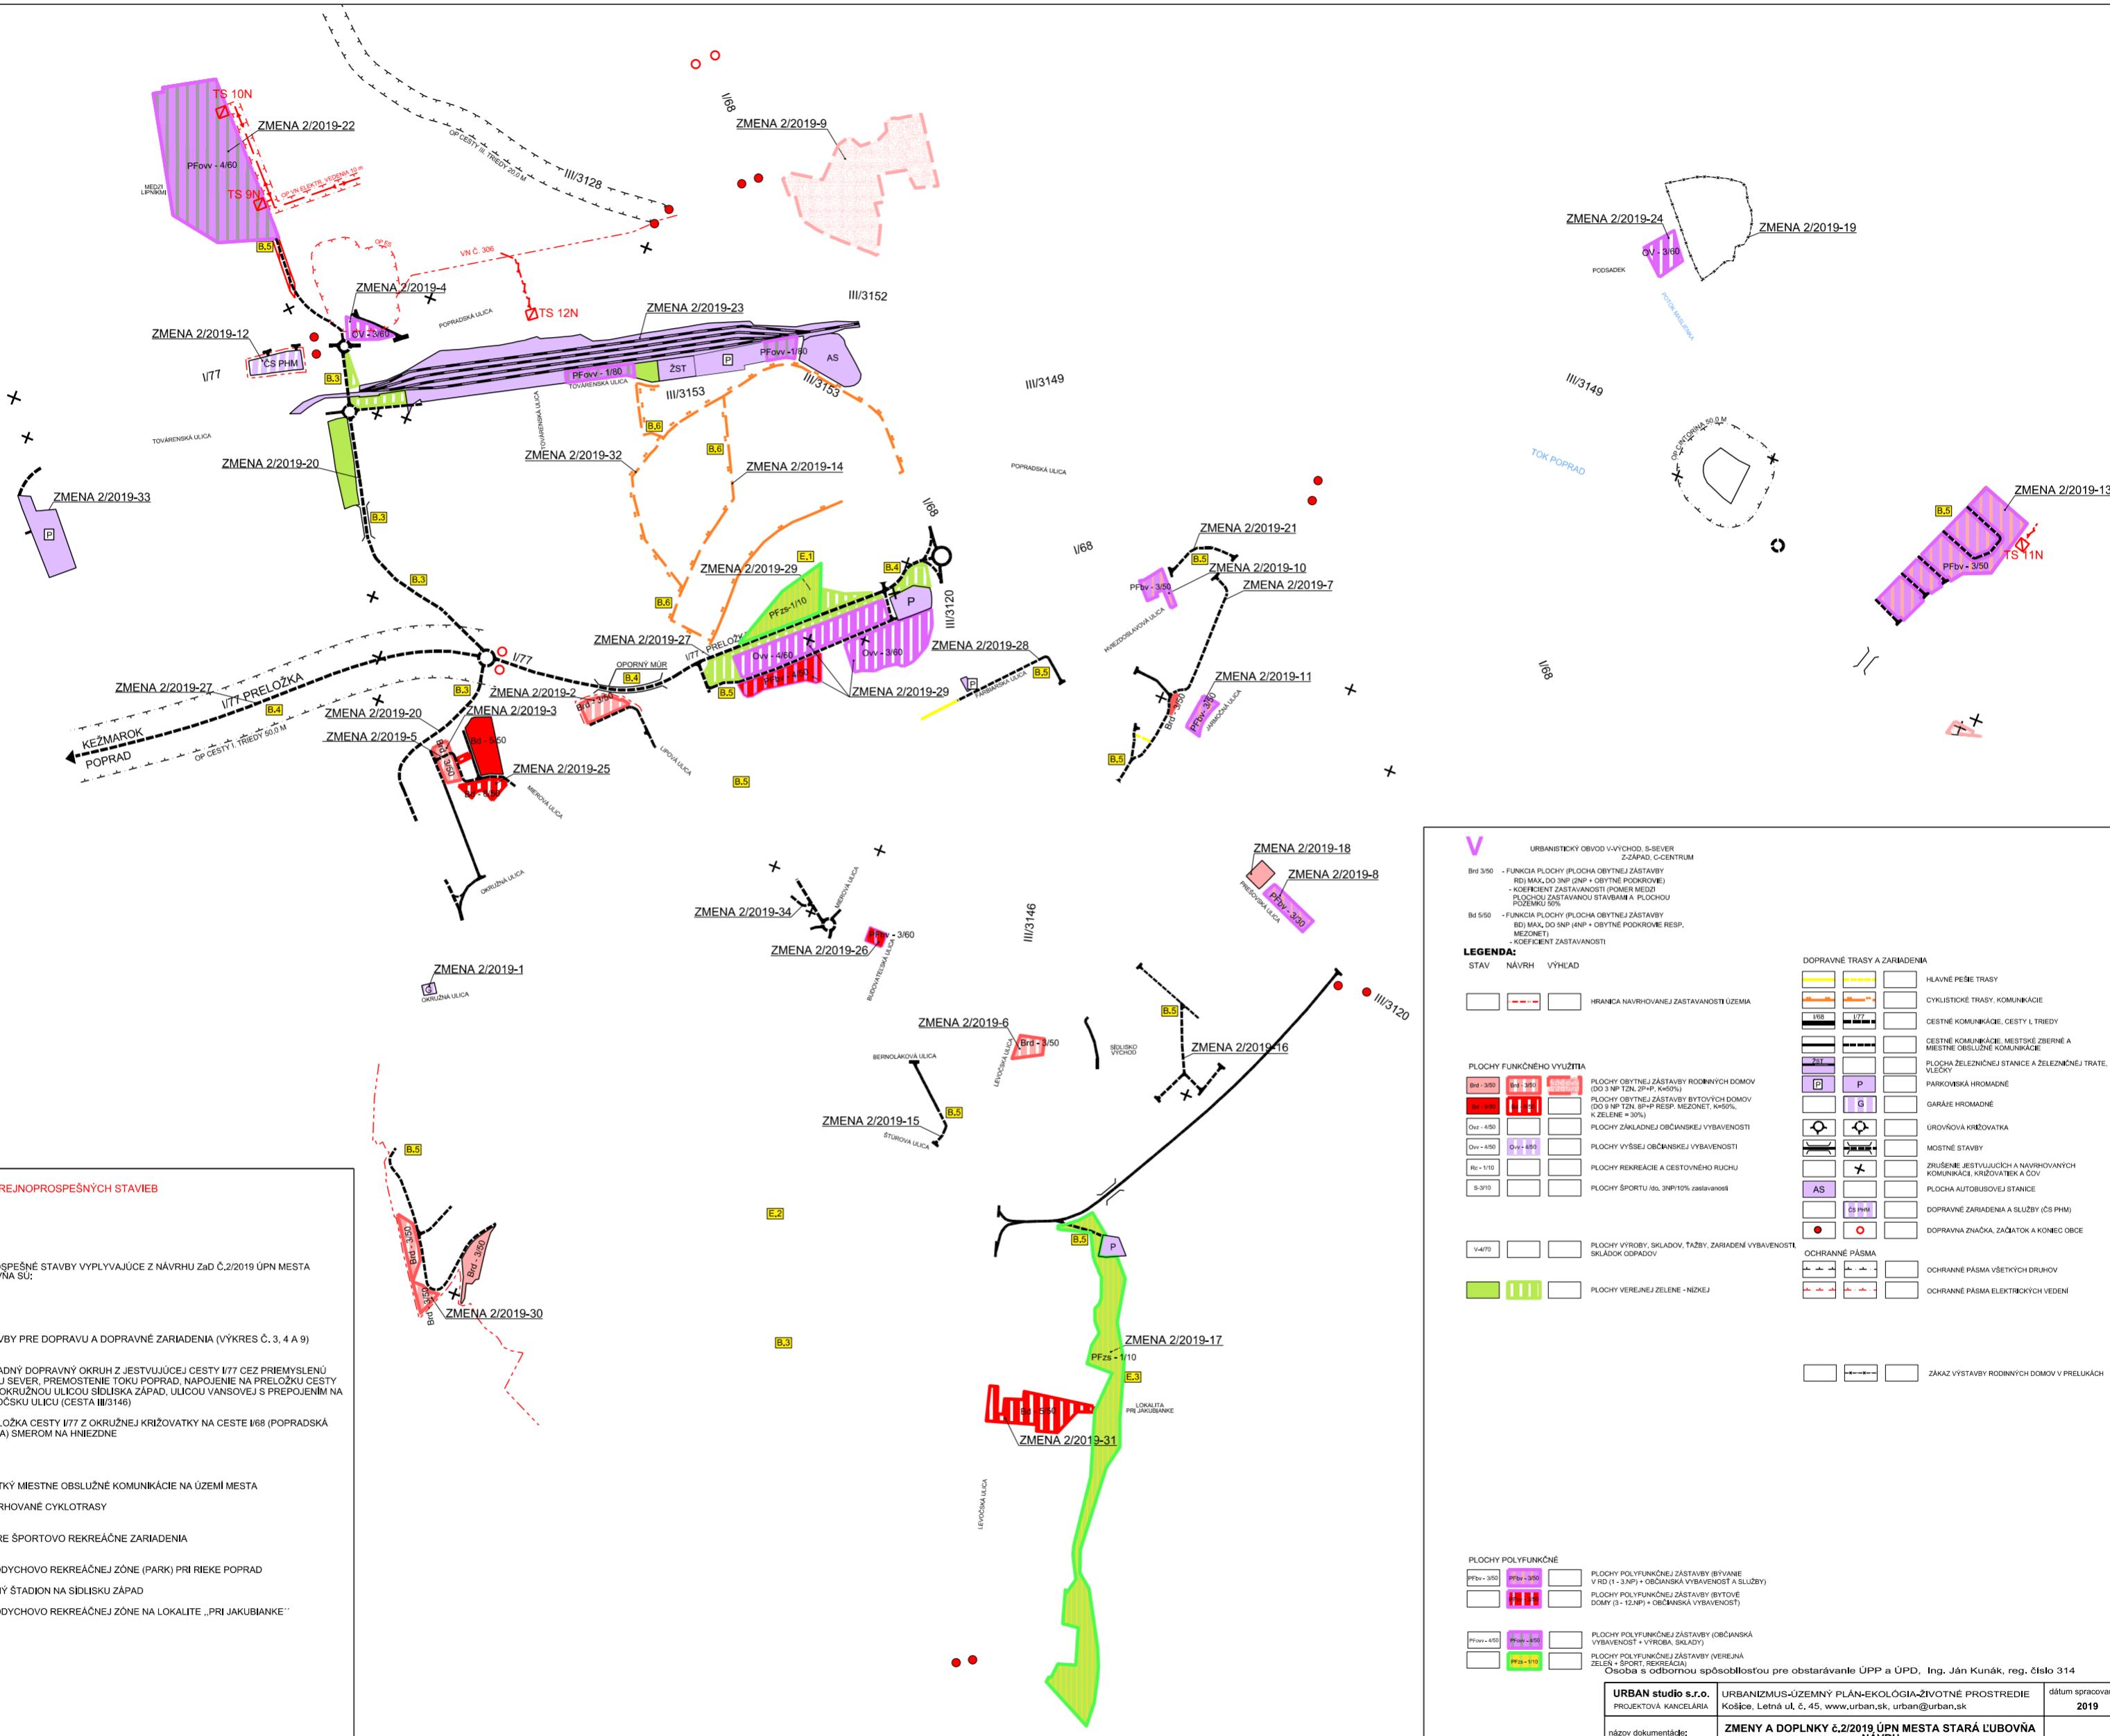

## ZOZNAM VEREJNOPROSPESŇNÝCH STAVIEB

VEREJNOPROSPESŇNÉ STAVBY VYPLYVAJÚCE Z NÁVRHU Zač.2/2019 ÚPN MESTA STARÁ ĽUBOVŇA SÚ:

- 5. 2. STAVBY PRE DOPRAVU A DOPRAVNÉ ZARIADENIA (VÝKRES Č. 3, 4 A 9)
- B.3 5. 2. 3. ZÁPADNÝ DOPRAVNÝ OKRUH Z JESTVUJÚCEJ CESTY I/77 ČEZ PRÍEMYSLENÚ ZÓNU SEVER, PŘEKĽOSTENIE TŇOKU POPRAD, NÁPOJENIE NA PŘELOŽKU CESTY I/77, OKRUŽNŇOU ULICŇOU SĽUDSKÁ ZÁPAD, ULICŇOU VANSŇOVEJ S PŘEPOJENĽM NA LEVOČSKŇU ULICŇU (CESTA III/3146)
- B.4 5. 2. 4. PŘELOŽKA CESTY I/77 Z OKRUŽNEJ KŘIŽŇOVATKY NA CESTE I/68 (POPRAĐSKÁ ULICA) SMERŇM NA HNEZDNE
- B.5 5. 2. 5. VŠETKY MIESTNE OBSLUŽNE KOMUNIKÁCIE NA ŮZEMĽ MESTA
- B.6 5. 2. 6. NAVRHŇVANE CYKLOTRASY
- 5. 4. STAVBY PRE ŠPORTOVO REKREÁCNE ZARIADENIA
- E.1 V ODDYCHOVO REKREÁCNEJ ZŇNE (PARK) PŘI RIEKE POPRAD
- E.2 ZIMNÝ ŠTADIŇON NA SĽLISKU ZÁPAD
- E.3 V ODDYCHOVO REKREÁCNEJ ZŇNE NA LOKALITE „PŘI JAKUBIANKE“

<b>V</b> URBANISTICKY OBŮVOD V-VÝCHOD, S-SEVER Z-ZÁPAD, C-CENTRUM	
Brd 3/50	- FUNKCIA PLOCHY (PLOCHA OBYTNEJ ZÁSTAVBY) - RŮD MAX. DO SNP (SNP + OBYTNE PODKROVIE) - KOEFICIENT ZÁSTAVANOSTI (POMER MEDZI PLOCHOU ZÁSTAVANŇOU STAVBAMI A PLOCHOU POZEMKŮ 50%)
Bd 5/50	- FUNKCIA PLOCHY (PLOCHA OBYTNEJ ZÁSTAVBY) - RŮD MAX. DO SNP (SNP + OBYTNE PODKROVIE RESP. MEZINETI) - KOEFICIENT ZÁSTAVANOSTI
<b>LEGENDA:</b>	
STAV	NÁVRH
Výkres	Výhled
[Symbol]	HRANICA NAVRHŇVANEJ ZÁSTAVANOSTI ŮZEMIA
<b>PLOCHY FUNKČNEHO VYUŽITIA</b>	
Brd - 3/50	PLOCHY OBYTNEJ ZÁSTAVBY RODNÝCH DOMŇOV (DO 3 NP TZN. 2P+P, K=50%)
Brd - 5/50	PLOCHY OBYTNEJ ZÁSTAVBY BYTOVÝCH DOMŇOV (DO 3 NP TZN. 5P+P RESP. MEZINETI, K=50%, K ZELENE = 30%)
Ov - 4/50	PLOCHY ZÁKLADNEJ OBYTNEJ VYBAVENOSTI
Ov - 4/50	PLOCHY VÝŠEJ OBYTNEJ VYBAVENOSTI
Rc - 1/10	PLOCHY REKREÁCIE A CESTOVNEHO RUCHU
S-3/10	PLOCHY ŠPORTU (do 3NP/10% zástavnanost)
V-4/70	PLOCHY VÝROBY, SKLADŇOV, ŤAŽBY, ZARIADENĽ VYBAVENOSTI, SKLADŇOK ODPADŇOV
[Symbol]	PLOCHY VEREJNEJ ZELENE - NISKEJ
<b>PLOCHY POLYFUNKČNE</b>	
PFbv - 3/50	PLOCHY POLYFUNKČNEJ ZÁSTAVBY (BYŇVANE V RŮD I1 - 3 NP) + OBYTNSKA VYBAVENOST A SLUŽBY
PFbv - 3/50	PLOCHY POLYFUNKČNEJ ZÁSTAVBY (BYŇVANE DOMY 3 - 12 NP) + OBYTNSKA VYBAVENOST
Přov - 4/50	PLOCHY POLYFUNKČNEJ ZÁSTAVBY (OBYTNSKA VYBAVENOST + VÝROBA, SKLADY)
PFzv - 1/10	PLOCHY POLYFUNKČNEJ ZÁSTAVBY (VEREJNÁ ZELEŇ + ŠPORT, REKREÁCIA)
Osoba s odbornou spôsobilostou pre obstarávanie ŮPP a ŮPD, Ing. Ján Kunák, reg. číslo 314	

<b>DOPRAVNÉ TRASY A ZARIADENIA</b>	
[Symbol]	HLAVNE PEŠIE TRASY
[Symbol]	CYKLISTICKÉ TRASY, KOMUNIKÁCIE
[Symbol]	CESTNE KOMUNIKÁCIE, CESTY I. TRIEDY
[Symbol]	CESTNE KOMUNIKÁCIE, MIESTNE OBSLUŽNE KOMUNIKÁCIE
[Symbol]	PLOCHA ŽELEZNIČNEJ STANICE A ŽELEZNIČNEJ TRATE
[Symbol]	PARKOVSKÁ HROMADNE
[Symbol]	GARÁŽE HROMADNE
[Symbol]	ŮROVŇOVÁ KŘIŽŇOVATKA
[Symbol]	MOSTNÉ STAVBY
[Symbol]	ZRUŠENE JESTVUJŮCICH A NAVRHŇVANÝCH KOMUNIKÁCIE, KŘIŽŇOVATEK A ČŮV
[Symbol]	PLOCHA AUTOBUSŇOVY STANICE
[Symbol]	DOPRAVNÉ ZARIADENIA A SLUŽBY (ČS PHM)
[Symbol]	DOPRAVNÁ ZNAČKA, ZAČATŇOK A KONEC OBCE
<b>OCHRANNE PÁSMA</b>	
[Symbol]	OCHRANNE PÁSMA VŠETKYCH DRUHOV
[Symbol]	OCHRANNE PÁSMA ELEKTŘICKÝCH VEDENĽ
[Symbol]	ZAKAZ VÝSTAVBY RODNÝCH DOMŇOV V PŘELUKÁCH

<b>URBAN studio s.r.o.</b> PROJEKTOVÁ KANCELARIA	URBANIZMUS-ŮZEMNÝ PLÁN-ĚKOLOGIA-ŽIVŇTNÉ PROSTREDIE Košice, Letná ul. č. 45, www.urban.sk, urban@urban.sk	dátum spracovanič: <b>2019</b>
názov dokumentácie:	<b>ZMENY A DOPLNKY č.2/2019 ŮPN MESTA STARÁ ĽUBOVŇA NÁVRH</b>	
názov výkresu:	<b>KOMPLEXNÝ VÝKRES FUNKČNEHO VYUŽITIA A FUNKČNEHO VYUŽITIA ŮZEMIA S VYZNAČENŇOU ZÁVÄZNOU ČASTŇOU RIEŠENIA A VEREJNOPROSPESŇNÝMI STAVBAMI</b>	
autor: ING. ARCH. D. HUDEC	projektant ING. Š. ŠKODA, ING. M. DROTÁR, ING. F. PRISČÁK, ING. M. HUDEC	mškac: <b>1:10000</b>
<b>ARCHIGRAPH</b>	grafikac BC, J. KRAVEC ARCHITEKTONICKO-GRAFIČKE ŠTŮDIO, Letná 45, 041 91 Košice	