
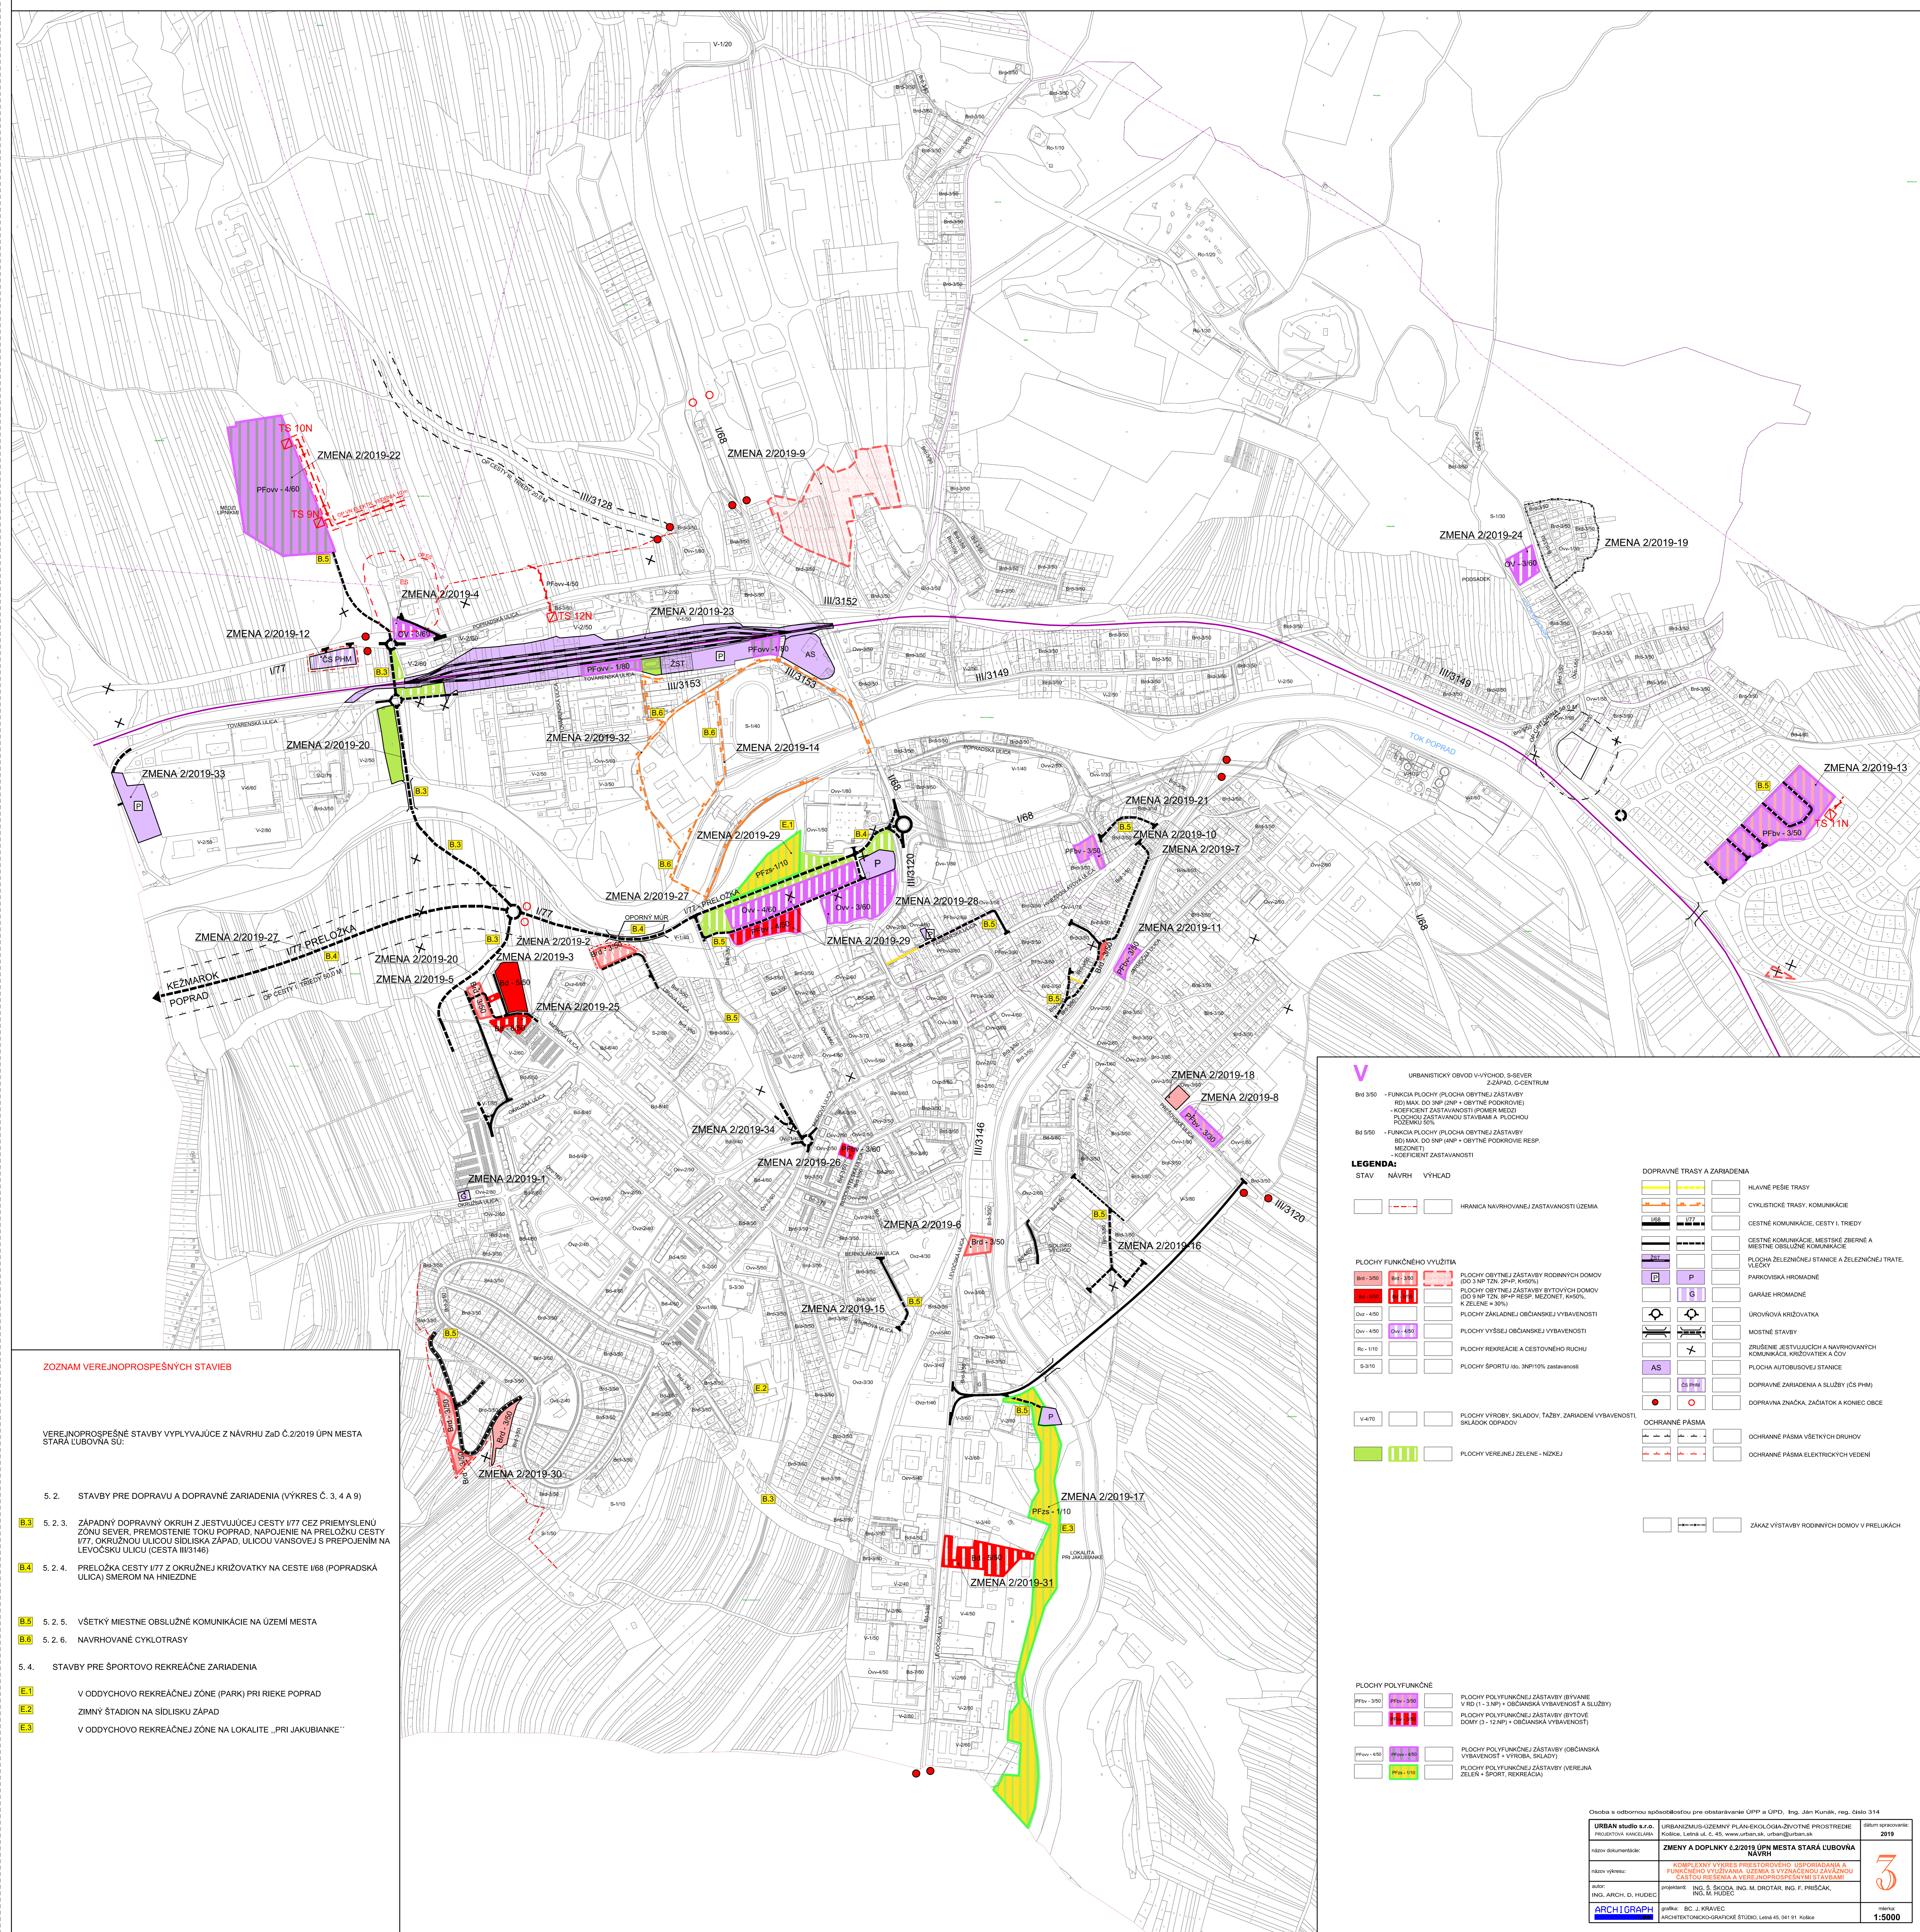


ZMENY A DOPLNKY č.2/2019 ÚPN MESTA STARÁ ĽUBOVŇA

NÁVRH
M 1:5 000

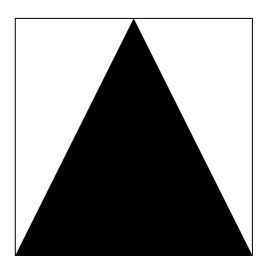

- ZOZNAM VEREJNOPROSPESNÝCH STAVIEB**
- VEREJNOPROSPESNÉ STAVBY VPLYVAJUCE Z NÁVRHU ZaD č.2/2019 ÚPN MESTA STARÁ ĽUBOVŇA SÚ:
- 5.2. STAVBY PRE DOPRAVU A DOPRAVNÉ ZARIADENIA (VÝKRES Č. 3.4 A 9)
 - B.3. 5.2.3. ZÁPADNÝ DOPRAVNÝ OKRUH Z JESTVUJÚCEJ CESTY I/77 ČEZ PRIEMYSLENÚ ZÓNU SEVER, PREMOSTENIE TOKU POPRAD, NAPOJENIE NA PRELOŽKU CESTY I/77, OKRUŽNÚ ULICOU SÍDLISKA ZAPAD, ULICOU VANŠOVEJ S PREPOJENÍM NA LEVOČSKÚ ULICU (CESTA III/3146)
 - B.4. 5.2.4. PRELOŽKA CESTY I/77 Z OKRUŽNEJ KRÍŽOVATKY NA CESTE I/68 (POPRADSKÁ ULICA) SMEROM NA HNIEZDNE
 - B.5. 5.2.5. VŠETKY MIESTNE OBLUŽNÉ KOMUNIKÁCIE NA ÚZEMÍ MESTA
 - B.6. 5.2.6. NAVRHOVANÉ CYKLOTRASY
 - 5.4. STAVBY PRE ŠPORTOVO REKREAČNÉ ZARIADENIA
 - E.1. V ODDYCHOVO REKREAČNEJ ZÓNE (PARK) PRI RIEKE POPRAD
 - E.2. ZIMNÝ ŠTADIÓN NA SÍDLISKU ZAPAD
 - E.3. V ODDYCHOVO REKREAČNEJ ZÓNE NA LOKALITE „PRI JAKUBIANKE“

LEGENDA:

STAV NÁVRH VÝHLAD

- [Symbol] HRANICA NAVRHOVANEJ ZASTAVANOSTI ÚZEMIA

PLOCHY FUNKČNEHO VYUŽITIA

- [Symbol] Bf3/350 - FUNKCIA PLOCHY (PLOCHA OBYTNÉJ ZASTAVBY (R) MAX. DO 3NP (3NP + OBYTNÉ PODKROVIE) + KOFICIENT ZASTAVANOSTI (POMER NEDZI) PLOCHOU ZASTAVANOU STAVBAMI A PLOCHOU POŽIARNEJ SIŤI
- [Symbol] Bf 5/50 - FUNKCIA PLOCHY (PLOCHA OBYTNÉJ ZASTAVBY (R) MAX. DO 5NP (5NP + OBYTNÉ PODKROVIE RESP. MEZONET) + KOFICIENT ZASTAVANOSTI
- [Symbol] R4-350 - PLOCHY OBYTNÉJ ZASTAVBY RODINNÝCH DOMOV (3-4 NP TZN. SP+P, K40/1)
- [Symbol] R4-350 - PLOCHY OBYTNÉJ ZASTAVBY BYTOVÝCH DOMOV (3-4 NP TZN. SP+P RESP. MEZONET, K=50%, K=ZELENE = 30%)
- [Symbol] R4-450 - PLOCHY ZÁKLADNEJ OBYČIANskej VYBAVENOSTI
- [Symbol] R4-450 - PLOCHY VYŠŠEJ OBYČIANskej VYBAVENOSTI
- [Symbol] R4-110 - PLOCHY REKREAČIE A CESTOVNEHO RUCHU
- [Symbol] S-3/10 - PLOCHY ŠPORTU (s 3NP/10% zariadení)
- [Symbol] V-4/70 - PLOCHY VÝROBY, SKLADOV, ŤAŽBY, ZARIADEN VYBAVENOSTI, SKLADOK ODPADOV
- [Symbol] PLOCHY VEREJNEJ ZELENE - NÍZKEJ

DOPRAVNÉ TRASY A ZARIADENIA

- [Symbol] HLAVNÉ PÉŠIE TRASY
- [Symbol] CYKLISTICKE TRASY, KOMUNIKÁCIE
- [Symbol] CESTNÉ KOMUNIKÁCIE, CESTY I, TRIEDY
- [Symbol] CESTNÉ KOMUNIKÁCIE, MESTSKÉ ZBIERNE A MIESTNE OBLUŽNÉ KOMUNIKÁCIE
- [Symbol] PLOCHA ŽELEZNIČNEJ STANICE A ŽELEZNIČNEJ TRATE, VÝČOJ
- [Symbol] P - PARKOVISKÁ HROMADNE
- [Symbol] G - GARÁŽE HROMADNE
- [Symbol] ÚROVŇOVÁ KRÍŽOVATKA
- [Symbol] MOSTNÉ STAVBY
- [Symbol] ZRÚŠENIE JESTVUJÚCICH A NAVRHOVANÝCH KOMUNIKÁCIÍ, KRÍŽOVATIEK A ČOV
- [Symbol] PLOCHA AUTOBUSOVEJ STANICE
- [Symbol] DOPRAVNÉ ZARIADENIA A ZLIČBY (ČS PHM)
- [Symbol] DOPRAVNÁ ZNAČKA, ZAČIATOK A KONIEC OBCE
- [Symbol] OCHRANNÉ PÁSMA
- [Symbol] OCHRANNÉ PÁSMA VELETRÝCH DRUHOV
- [Symbol] OCHRANNÉ PÁSMA ELEKTRICKÝCH VEDENÍ
- [Symbol] ZNAČKA VÝSTAVBY RODINNÝCH DOMOV V PRELUKACH

PLOCHY POLYFUNKČNÉ

- [Symbol] Pfv-350 - PLOCHY POLYFUNKČNEJ ZASTAVBY (BYVANIE V R4 (1-3 NP) + OBYČIANSKÁ VYBAVENOSŤ A SLUŽBY)
- [Symbol] Pfv-350 - PLOCHY POLYFUNKČNEJ ZASTAVBY (BYTOVÉ DOMY (3-12 NP) + OBYČIANSKÁ VYBAVENOSŤ)
- [Symbol] Pfv-450 - PLOCHY POLYFUNKČNEJ ZASTAVBY (OBYČIANSKÁ VYBAVENOSŤ + VÝROBA, SKLADY)
- [Symbol] Pfv-450 - PLOCHY POLYFUNKČNEJ ZASTAVBY (VEREJNÁ ZELEŇ + ŠPORT, REKREAČIA)