
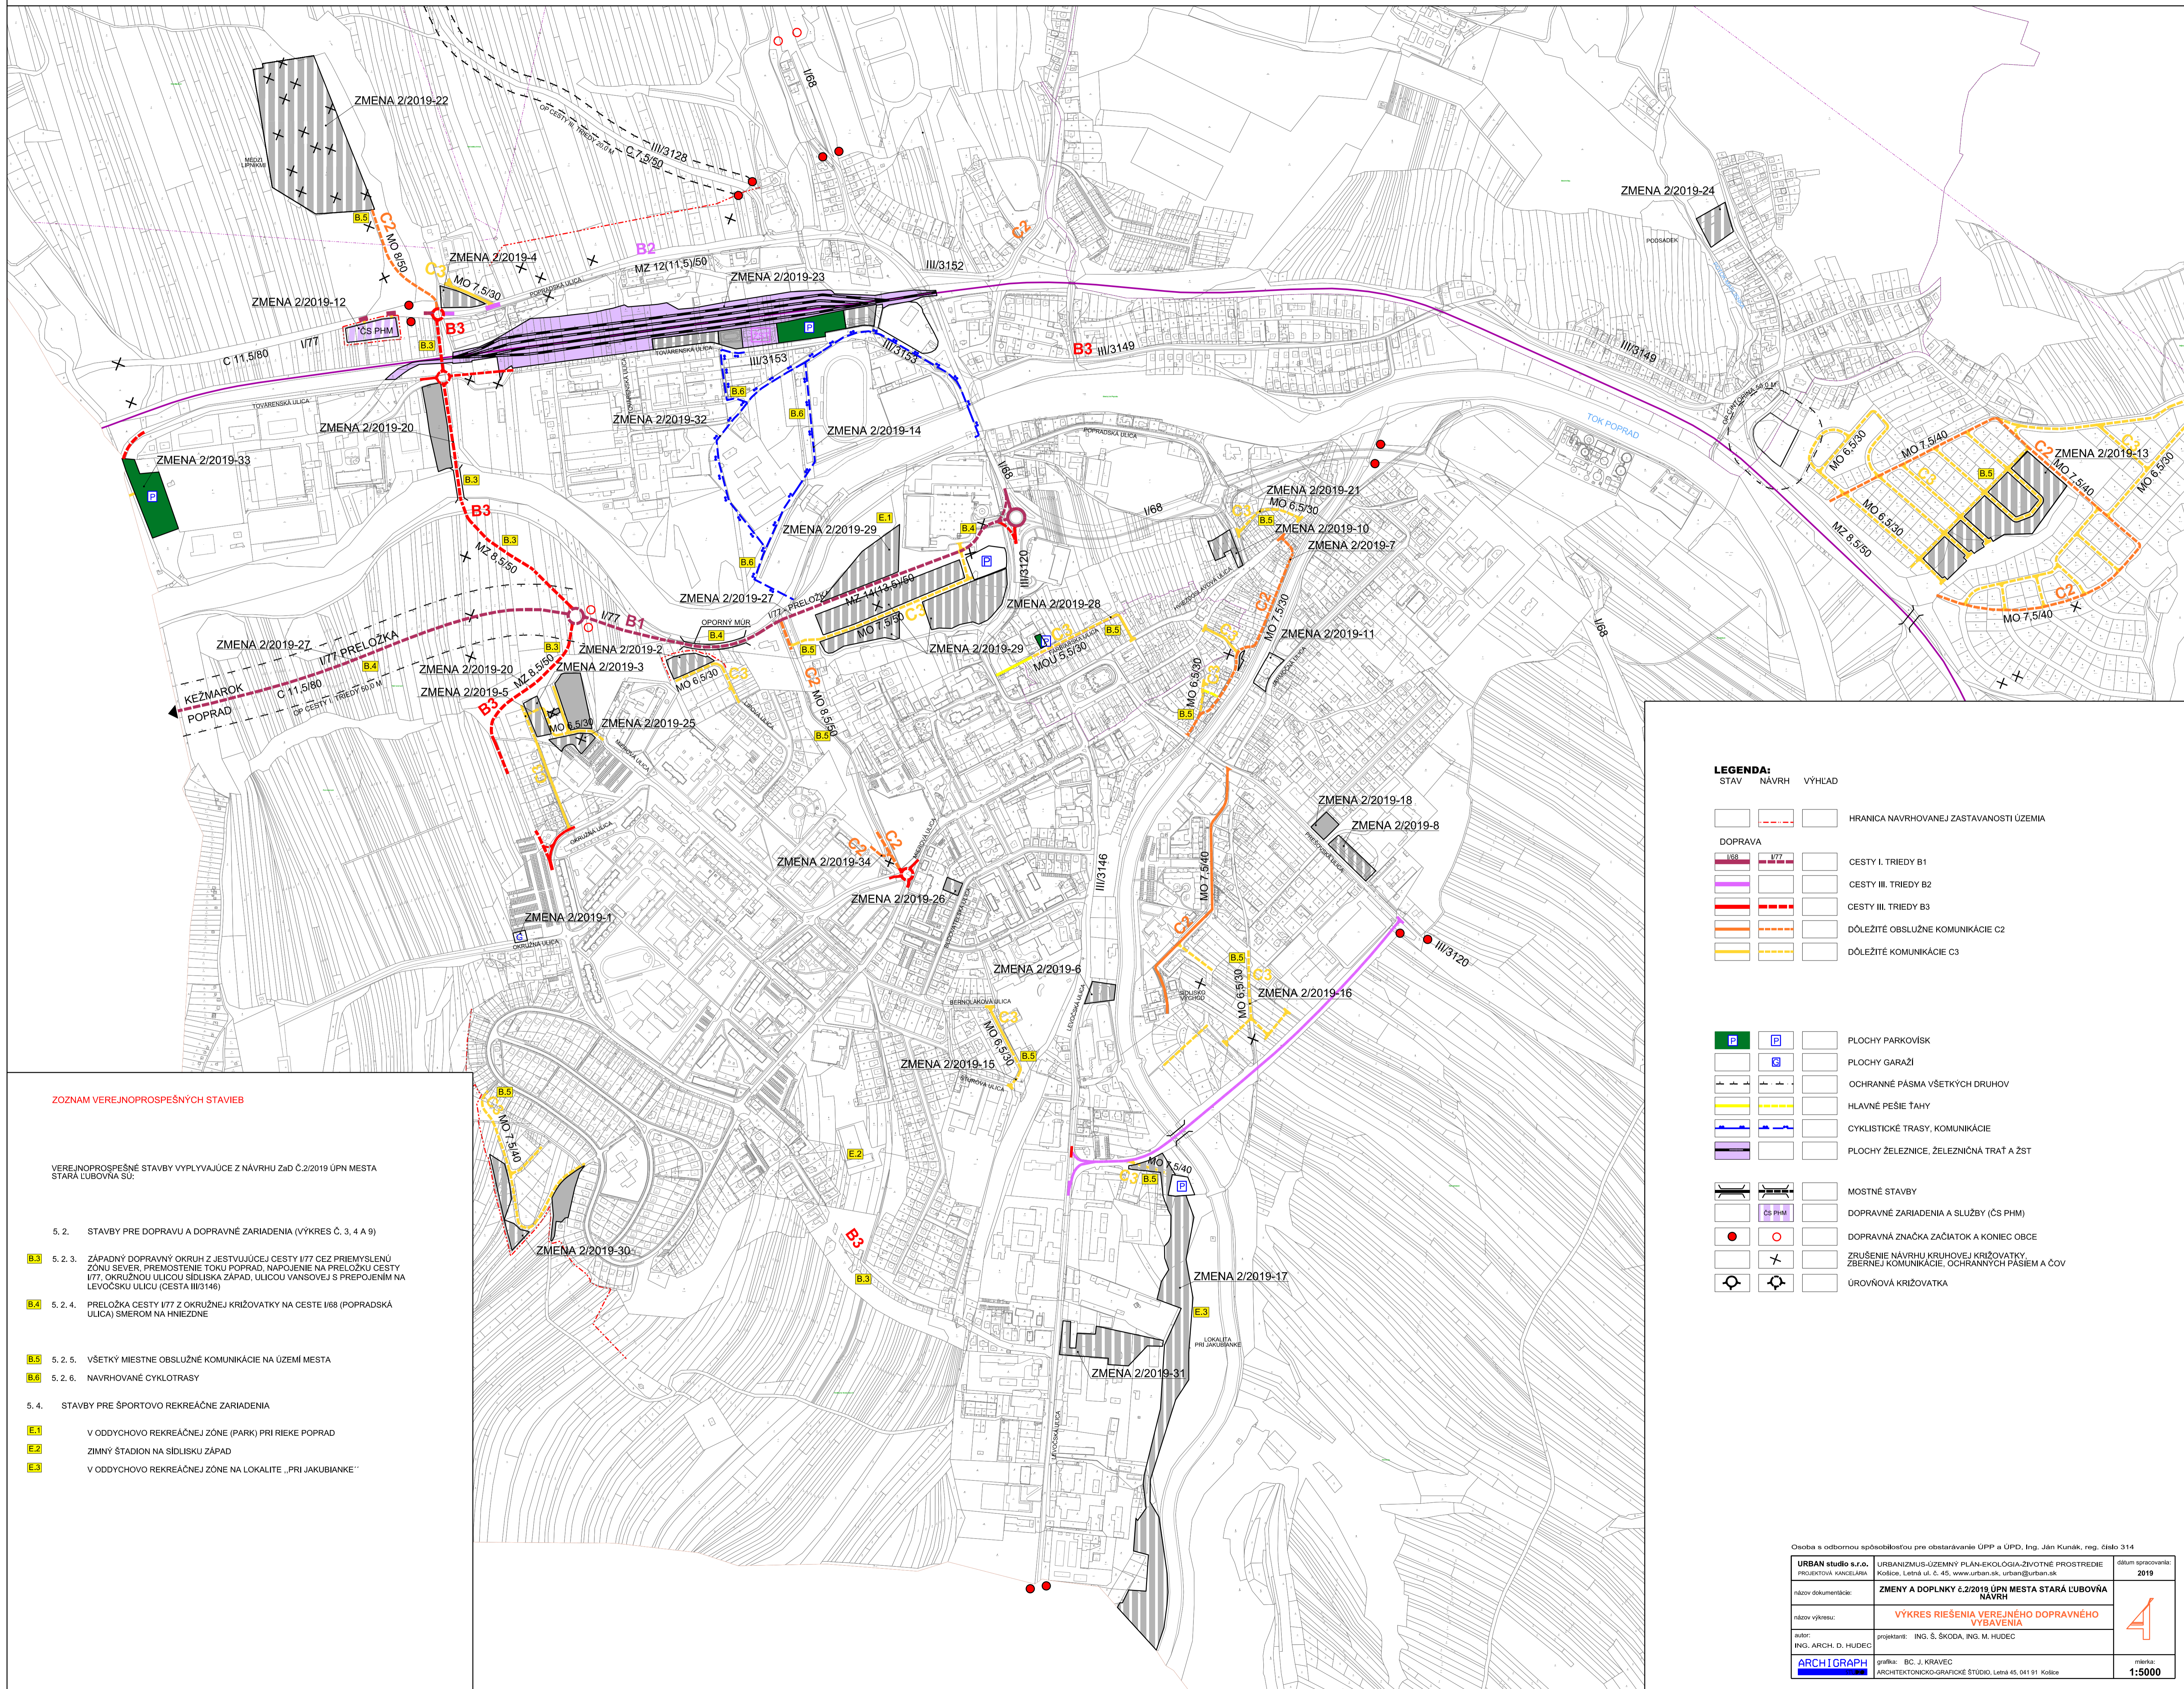


ZMENY A DOPLNKY č.2/2019 ÚPN MESTA STARÁ ĽUBOVŇA

NÁVRH
M 1:5 000

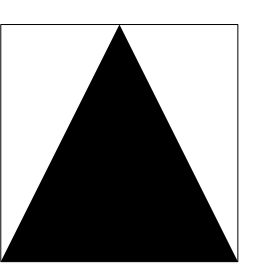

ZOZNAM VEREJNOPROSPESNÝCH STAVIEB

VEREJNOPROSPESNÉ STAVBY VYPLYVAJÚCE Z NÁVRHU Z aD č.2/2019 ÚPN MESTA STARÁ ĽUBOVŇA SÚ:

- 5.2. STAVBY PRE DOPRAVU A DOPRAVNÉ ZARIADENIA (VÝKRES Č. 3, 4 A 9)
- B.3 5.2.3. ZÁPADNÝ DOPRAVNÝ OKRUH Z JESTVÚJÚCEJ CESTY I/77 CEZ PRIEMYSLENÚ ZÓNU SEVER, PŘEMOSTENIE TOKU POPRAD, NAPOJENIE NA PŘELOŽKU CESTY I/77, OKRUŽNÍU ULICOU SÍLUSKA ZÁPAD, ULICOU VANSOVEJ S PŘEPOJENÍM NA LEVOČSKÚ ULICU (CESTA III/3146)
- B.4 5.2.4. PŘELOŽKA CESTY I/77 Z OKRUŽNEJ KŘIŽOVATKY NA CESTE I/68 (POPRADSKÁ ULICA) SMEROM NA HŇEZDNE
- B.5 5.2.5. VŠETKY MIESTNE OBSLUŽNÉ KOMUNIKÁCIE NA ÚZEMÍ MESTA
- B.6 5.2.6. NAVRHOVANÉ CYKLOTRASY
- 5.4. STAVBY PRE ŠPORTOVO REKREAČNÉ ZARIADENIA
- E.1 V ODDYCHOVO REKREAČNEJ ZÓNE (PARK) PRI RIEKE POPRAD
- E.2 ZIMNÝ ŠTADIÓN NA SÍDLISKU ZÁPAD
- E.3 V ODDYCHOVO REKREAČNEJ ZÓNE NA LOKALITE „PRI JAKUBIANKE“

LEGENDA:
STAV NAVRH VÝHLAD

		HRANICA NAVRHOVANEJ ZASTAVANOSTI ÚZEMIA
DOPRAVA		
		CESTY I. TRIEDY B1
		CESTY III. TRIEDY B2
		CESTY III. TRIEDY B3
		DÔLEŽITÉ OBSLUŽNÉ KOMUNIKÁCIE C2
		DÔLEŽITÉ KOMUNIKÁCIE C3
		PLOCHY PARKOVÍSK
		PLOCHY GARÁŽI
		OCHRANNÉ PÁSMA VŠETKÝCH DRUHOV
		HLAVNÉ PESIE TAHY
		CYKLISTICKÉ TRASY, KOMUNIKÁCIE
		PLOCHY ŽELEZNICE, ŽELEZNIČNÁ TRÁŤ A ŽST
		MOSTNÉ STAVBY
		DOPRAVNÉ ZARIADENIA A SLUŽBY (ČS PHM)
		DOPRAVNÁ ZNAČKA ZAČIATOK A KONIEC OBCE
		ZRUŠENIE NÁVRHU KRUIVOVEJ KŘIŽOVATKY ZBERNEJ KOMUNIKÁCIE, OCHRANNÝCH PÁSÍEM A ČOV
		ÚROVŇOVÁ KŘIŽOVATKA