


ZMENY A DOPLNKY č.2/2019 ÚPN MESTA STARÁ ĽUBOVŇA

NÁVRH
M 1:5 000

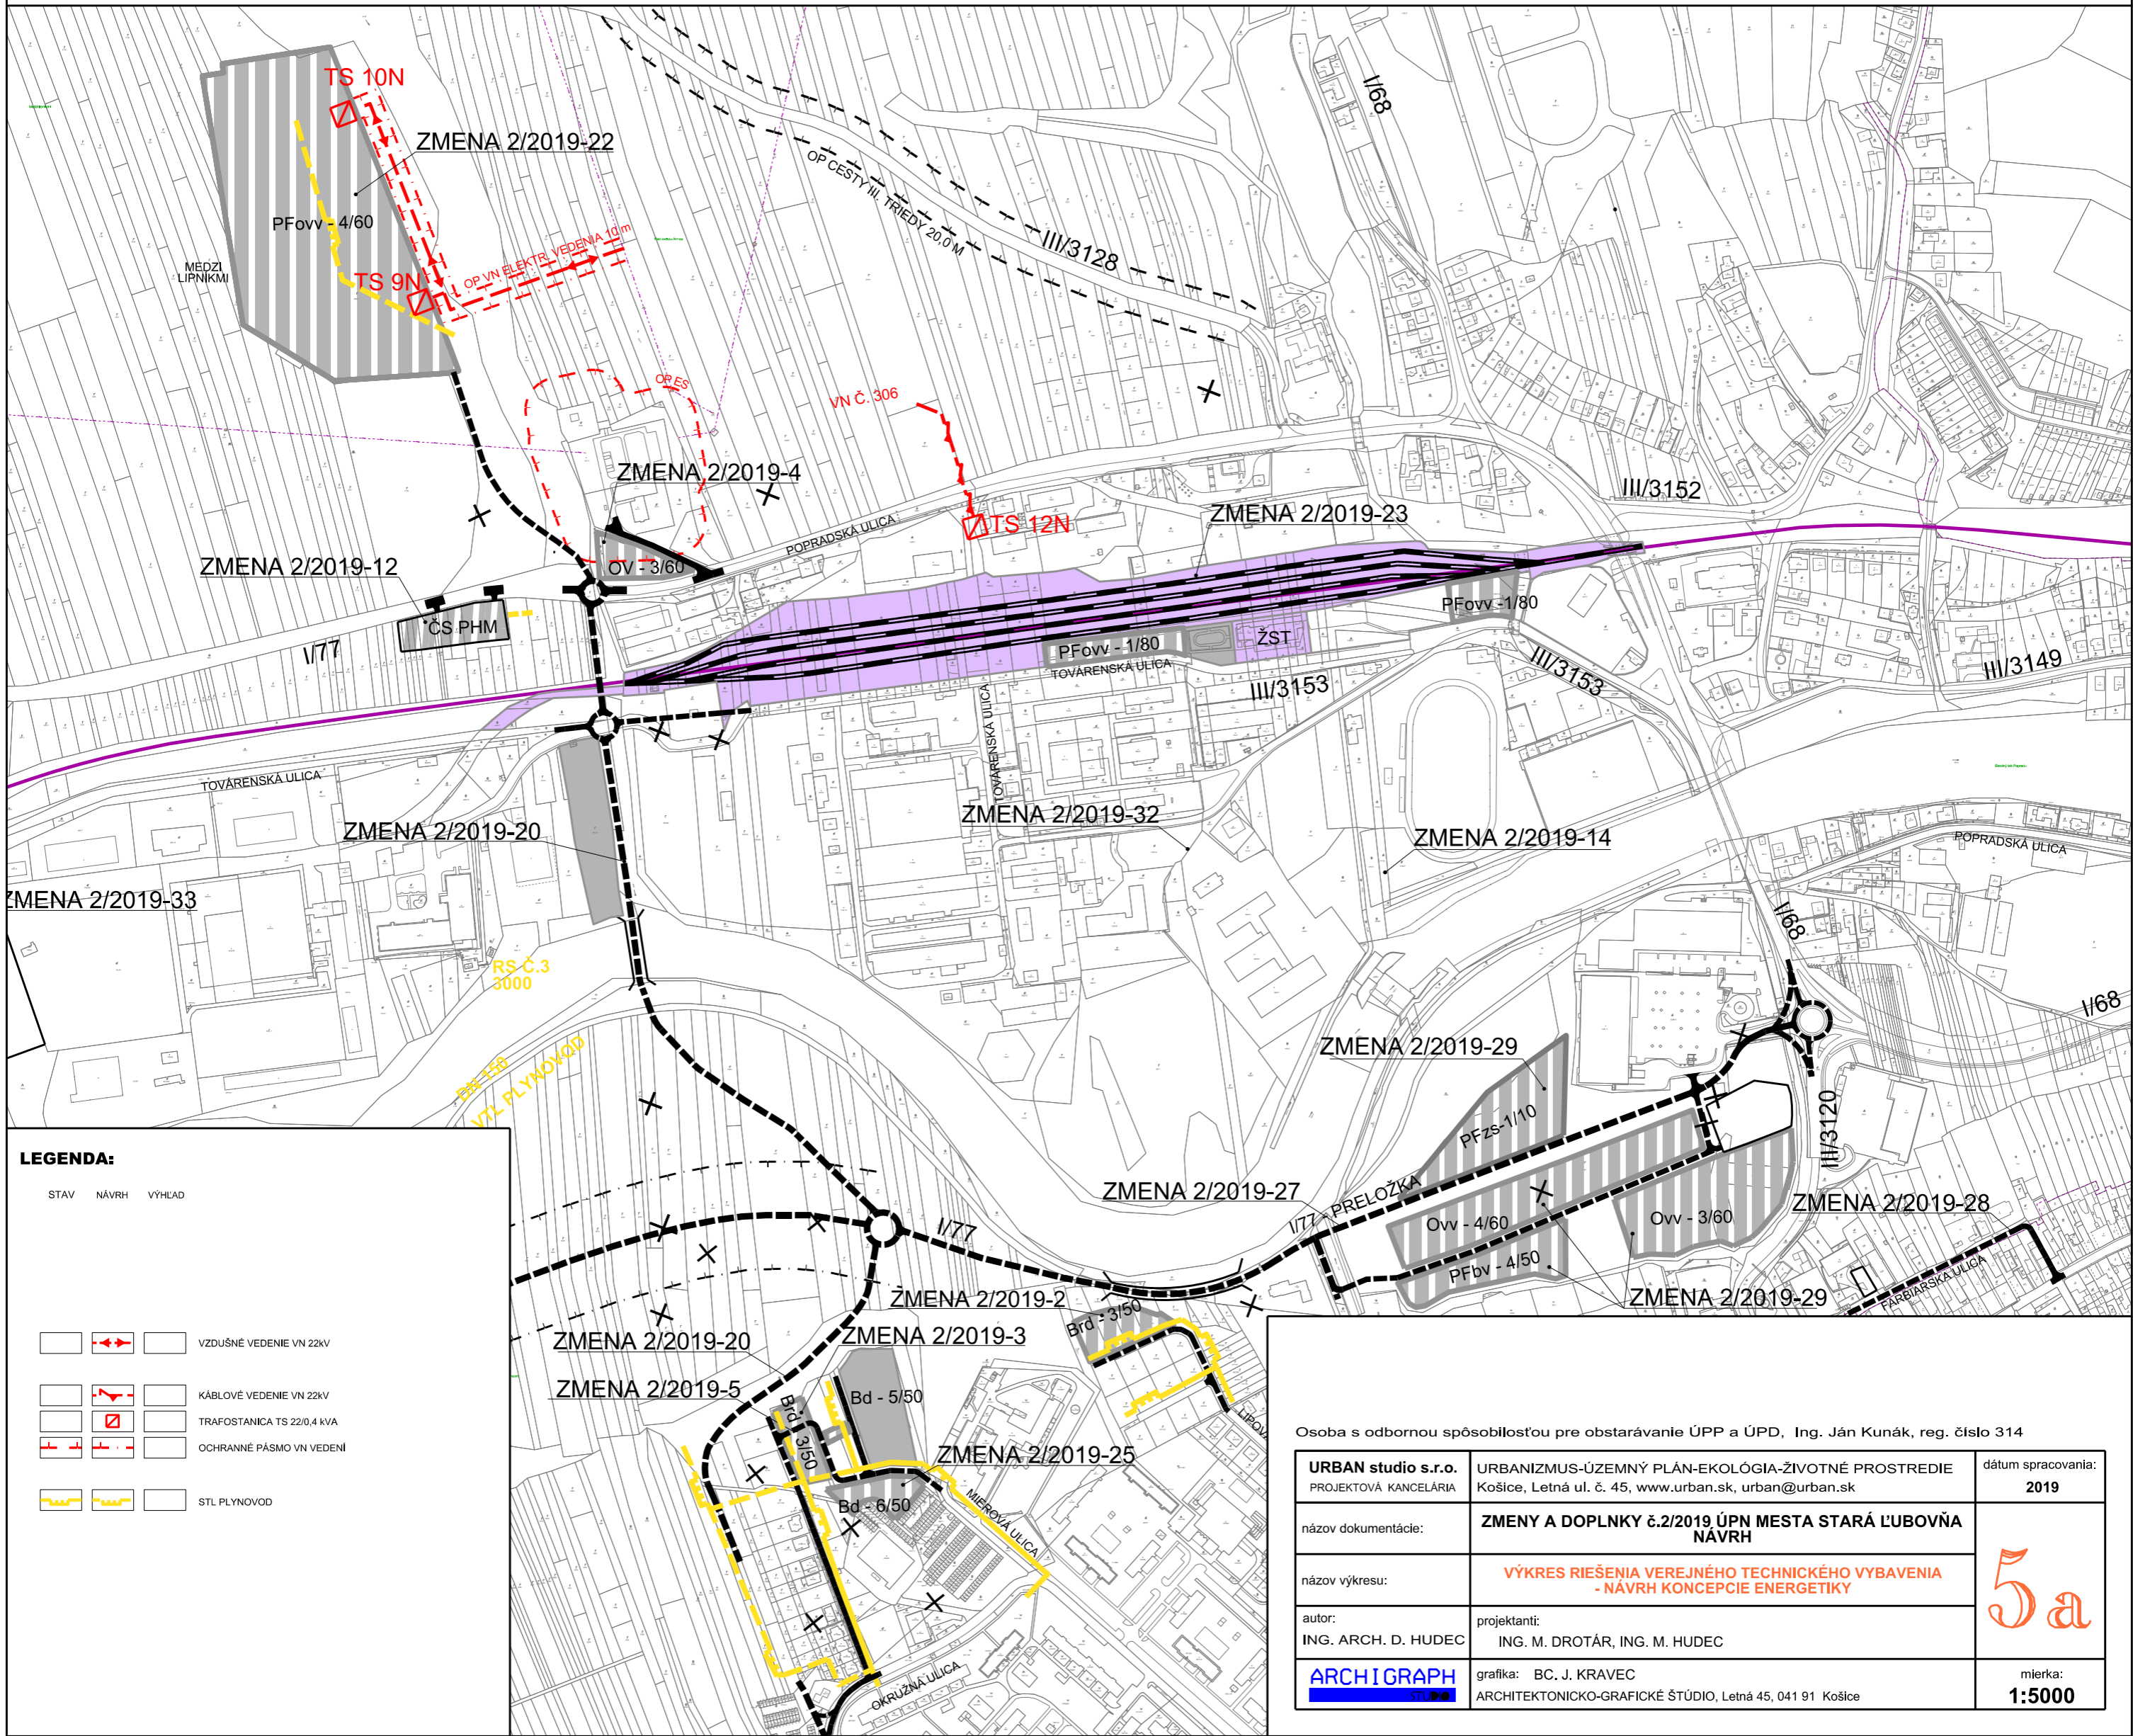

LEGENDA:

STAV	NÁVRH	VÝHLAD
		VZDUŠNÉ VEDENIE VN 22kV
		KÁBLOVÉ VEDENIE VN 22kV
		TRAFOSTANICA TS 22/0,4 kVA
		OCHRANNÉ PÁSMO VN VEDENÍ
		STL PLYNOVOD

Osoba s odbornou spôsobilosťou pre obstarávanie ÚPP a ÚPD, Ing. Ján Kunák, reg. číslo 314

URBAN studio s.r.o. PROJEKTOVÁ KANCELÁRIA	URBANIZMUS-ÚZEMNÝ PLÁN-EKOLÓGIA-ŽIVOTNÉ PROSTREDIE Košice, Letná ul. č. 45, www.urban.sk, urban@urban.sk	dátum spracovania: 2019
názov dokumentácie:	ZMENY A DOPLNKY č.2/2019 ÚPN MESTA STARÁ ĽUBOVŇA NÁVRH	
názov výkresu:	VÝKRES RIEŠENIA VEREJNÉHO TECHNICKÉHO VYBAVENIA - NÁVRH KONCEPCIE ENERGETIKY	
autor: ING. ARCH. D. HUDEC	projektanti: ING. M. DROTÁR, ING. M. HUDEC	
ARCHIGRAPH	grafika: BC. J. KRAVEC ARCHITEKTONICKO-GRAFICKÉ ŠTÚDIO, Letná 45, 041 91 Košice	
		mierka: 1:5000