
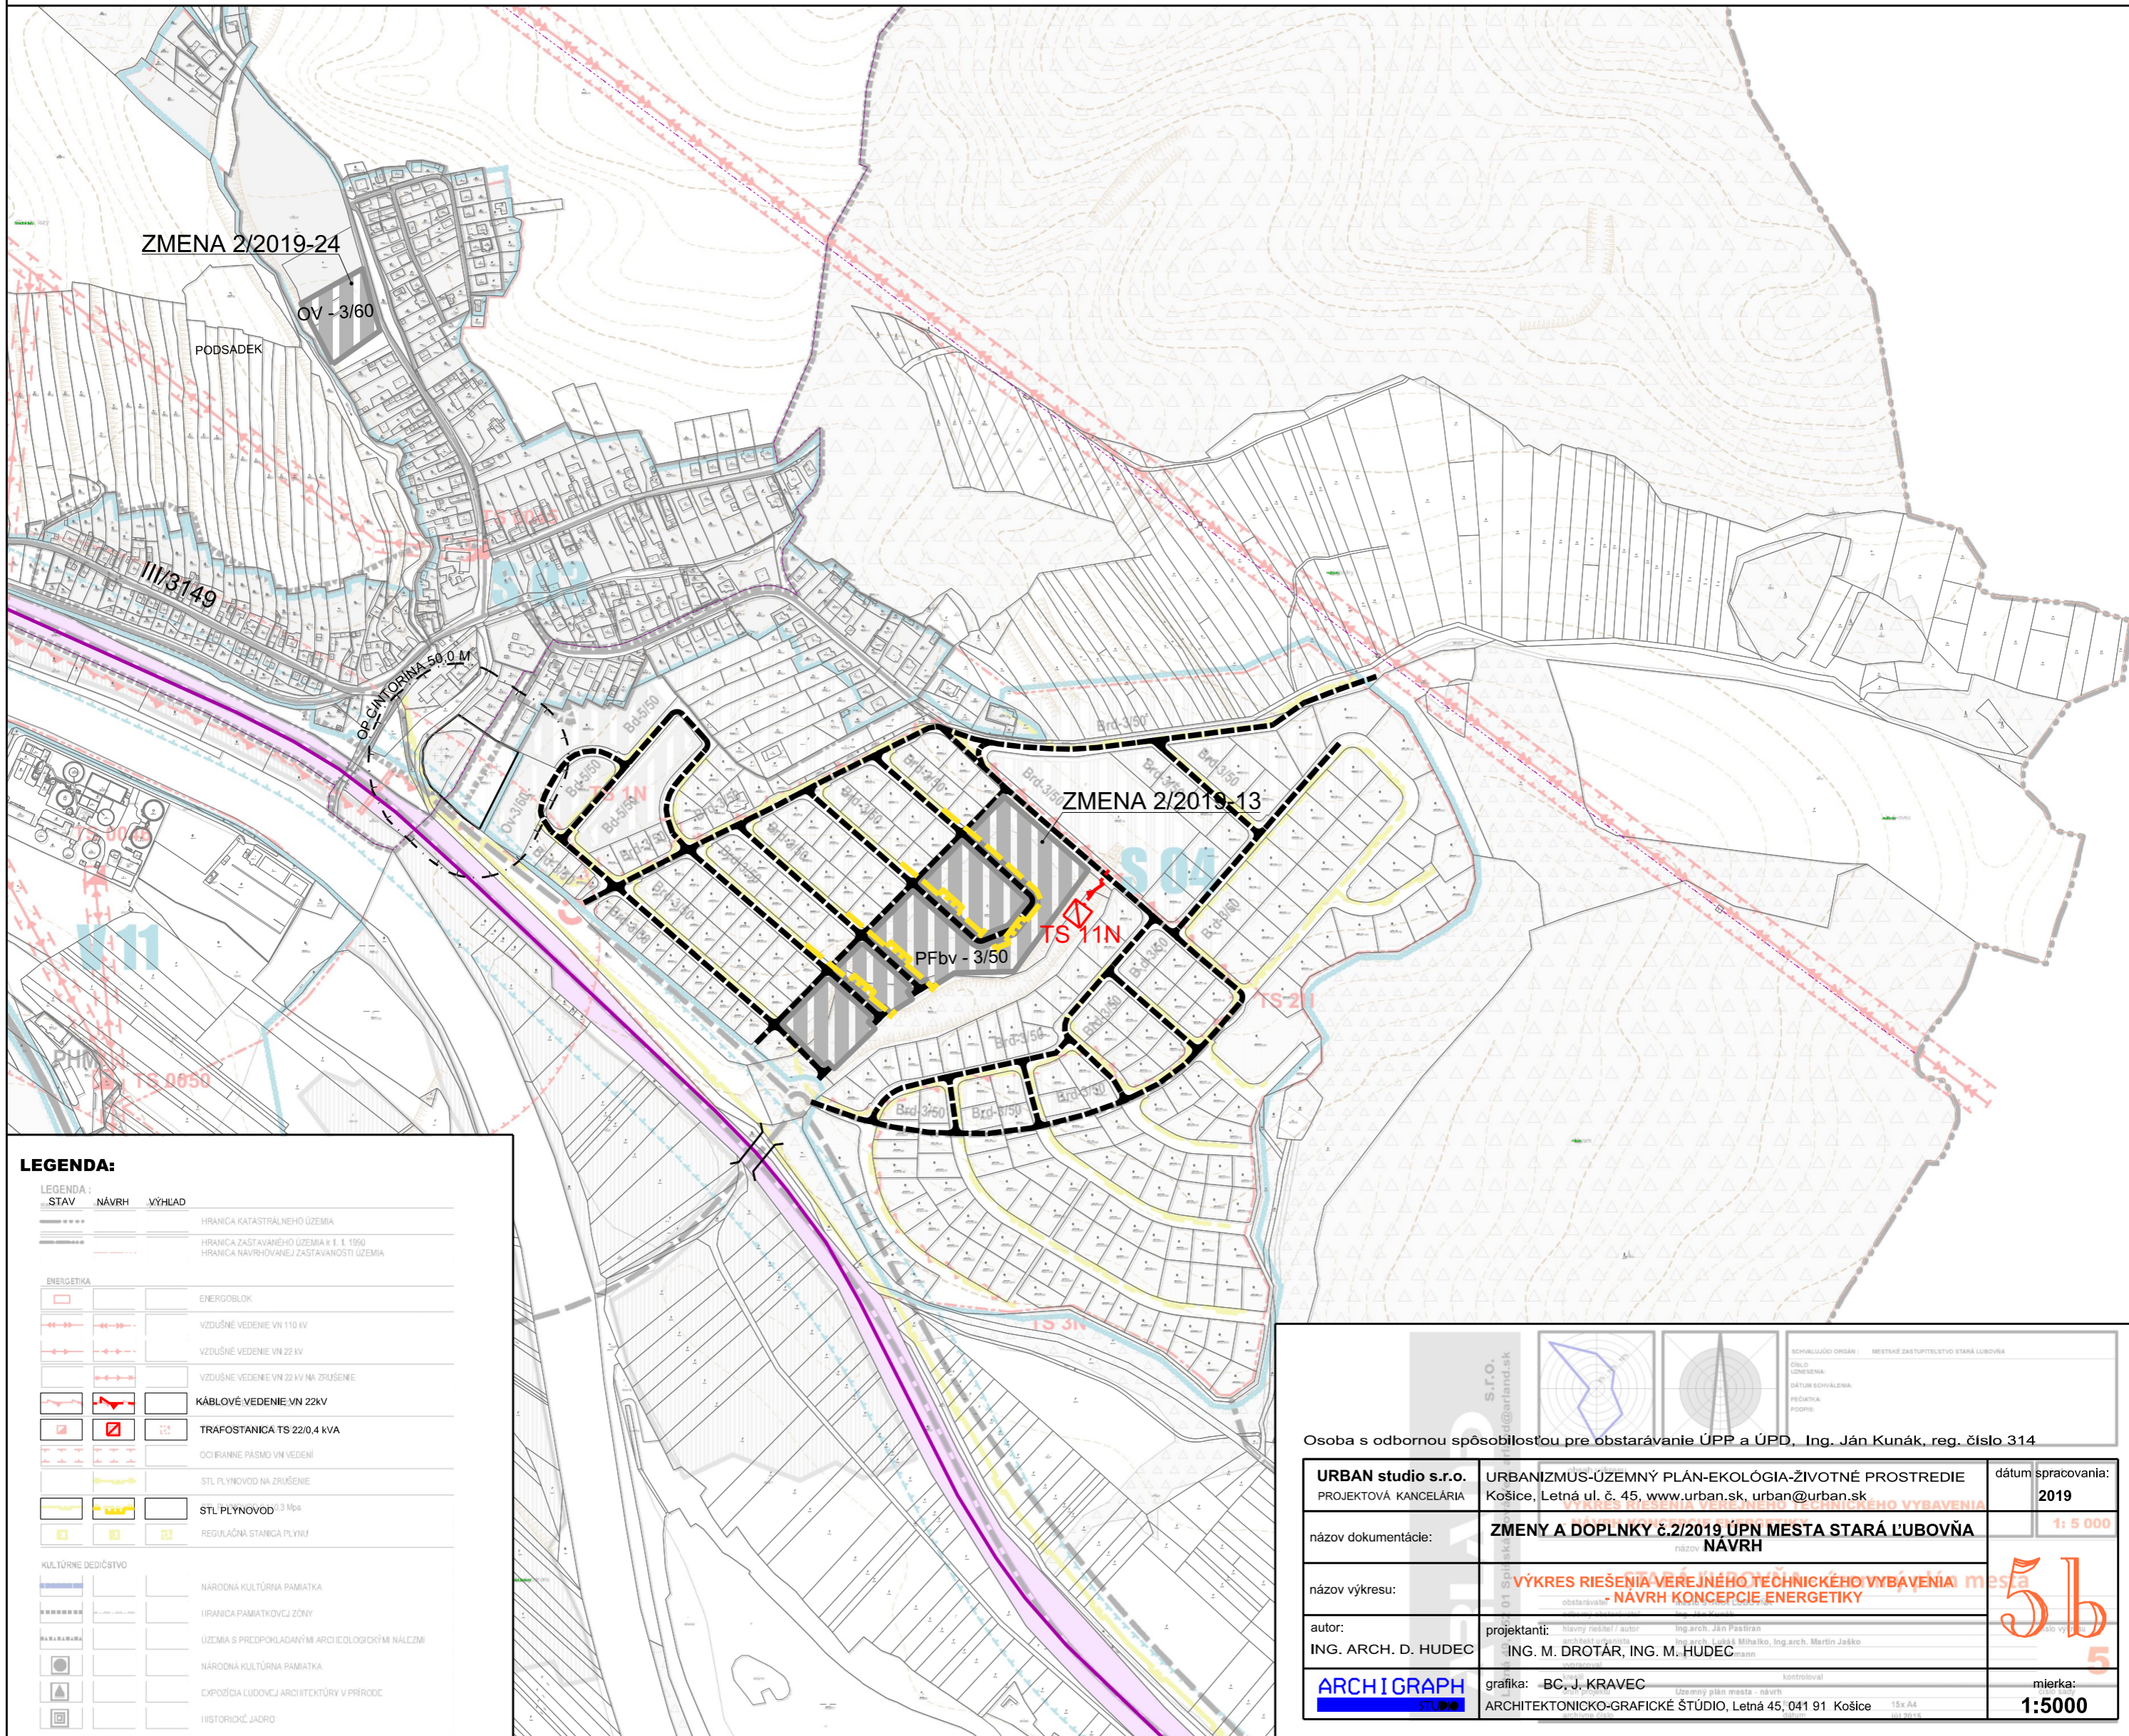


ZMENY A DOPLNKY č.2/2019 ÚPN MESTA STARÁ ĽUBOVŇA

NÁVRH
M 1:5 000

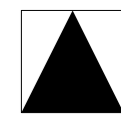

LEGENDA:

STAV	NÁVRH	VÝHLAD	
-----	-----	-----	HRANICA KATASTRÁLNEHO ÚZEMIA
-----	-----	-----	HRANICA ZÁSTAVANÉHO ÚZEMIA K 1.1.1990
-----	-----	-----	HRANICA NAVRHOVANEJ ZÁSTAVANOSTI ÚZEMIA
ENERGETIKA			
[Symbol]	[Symbol]	[Symbol]	ENERGOBLOK
[Symbol]	[Symbol]	[Symbol]	VZDUŠNÉ VEDENIE VN 110 kV
[Symbol]	[Symbol]	[Symbol]	VZDUŠNÉ VEDENIE VN 22 kV
[Symbol]	[Symbol]	[Symbol]	VZDUŠNÉ VEDENIE VN 22 kV NA ZRUŠENIE
[Symbol]	[Symbol]	[Symbol]	KÁBLOVÉ VEDENIE VN 22kV
[Symbol]	[Symbol]	[Symbol]	TRAFOSTANICA TS 22/0,4 kVA
[Symbol]	[Symbol]	[Symbol]	OCHRANNE PÁSMO VN VEDENÍ
[Symbol]	[Symbol]	[Symbol]	STL PLYNOVOD NA ZRUŠENIE
[Symbol]	[Symbol]	[Symbol]	STL PLYNOVOD 3 Mpa
[Symbol]	[Symbol]	[Symbol]	REGULAČNÁ STANICA PLYNU
KULTÚRNE DEDIČSTVO			
[Symbol]	[Symbol]	[Symbol]	NÁRODNÁ KULTÚRNA PAMIATKA
[Symbol]	[Symbol]	[Symbol]	HRANICA PAMIATKOVÝCH ZÓN
[Symbol]	[Symbol]	[Symbol]	ÚZEMIA S PREDPOKLADANÝMI ARCILOGICKÝMI NÁLEZMI
[Symbol]	[Symbol]	[Symbol]	NÁRODNÁ KULTÚRNA PAMIATKA
[Symbol]	[Symbol]	[Symbol]	EXPOZIČIA ĽUDSKEJ ARCHITEKÚRY V PRÍRODE
[Symbol]	[Symbol]	[Symbol]	HISTORICKÉ JADRO

Osoba s odbornou spôsobilosťou pre obstarávanie ÚPP a ÚPD, Ing. Ján Kunák, reg. číslo 314		SCHVALUJÚCI ORGÁN: MESTSKÉ ZASTUPITEĽSTVO STARÁ ĽUBOVŇA ČÍSL. KONZENZU: _____ DÁTUM SCHVALENIA: _____ PEČAŤKA: _____ PODPIS: _____
URBAN studio s.r.o. PROJEKTOVÁ KANCELÁRIA Košice, Letná ul. č. 45, www.urban.sk, urban@urban.sk	URBANIZMUS-ÚZEMNÝ PLÁN-EKOLÓGIA-ŽIVOTNÉ PROSTREDIE Košice, Letná ul. č. 45, www.urban.sk, urban@urban.sk	dátum spracovania: 2019
názov dokumentácie:	ZMENY A DOPLNKY č.2/2019 ÚPN MESTA STARÁ ĽUBOVŇA NÁVRH	mierka: 1:5 000
názov výkresu:	VÝKRES RIEŠENIA VEREJNÉHO TECHNICKÉHO VYBAVENIA MESTA STARÁ ĽUBOVŇA - NÁVRH KONCEPCIE ENERGETIKY	
autor: ING. ARCH. D. HUDEC	projektanti: hlavný riešiteľ / autor: Ing. arch. Ján Paštrán architekt organizátori: Ing. arch. Lukáš Mihaľko, Ing. arch. Martin Jaško Ing. M. DROTÁR, ING. M. HUDEC	
ARCHIGRAPH ARCHITEKTONICKO-GRAFICKÉ ŠTÚDIO, Letná 45, 041 91 Košice	grafika: BC, J. KRAVEC kontroloval: _____	mierka: 1:5000