
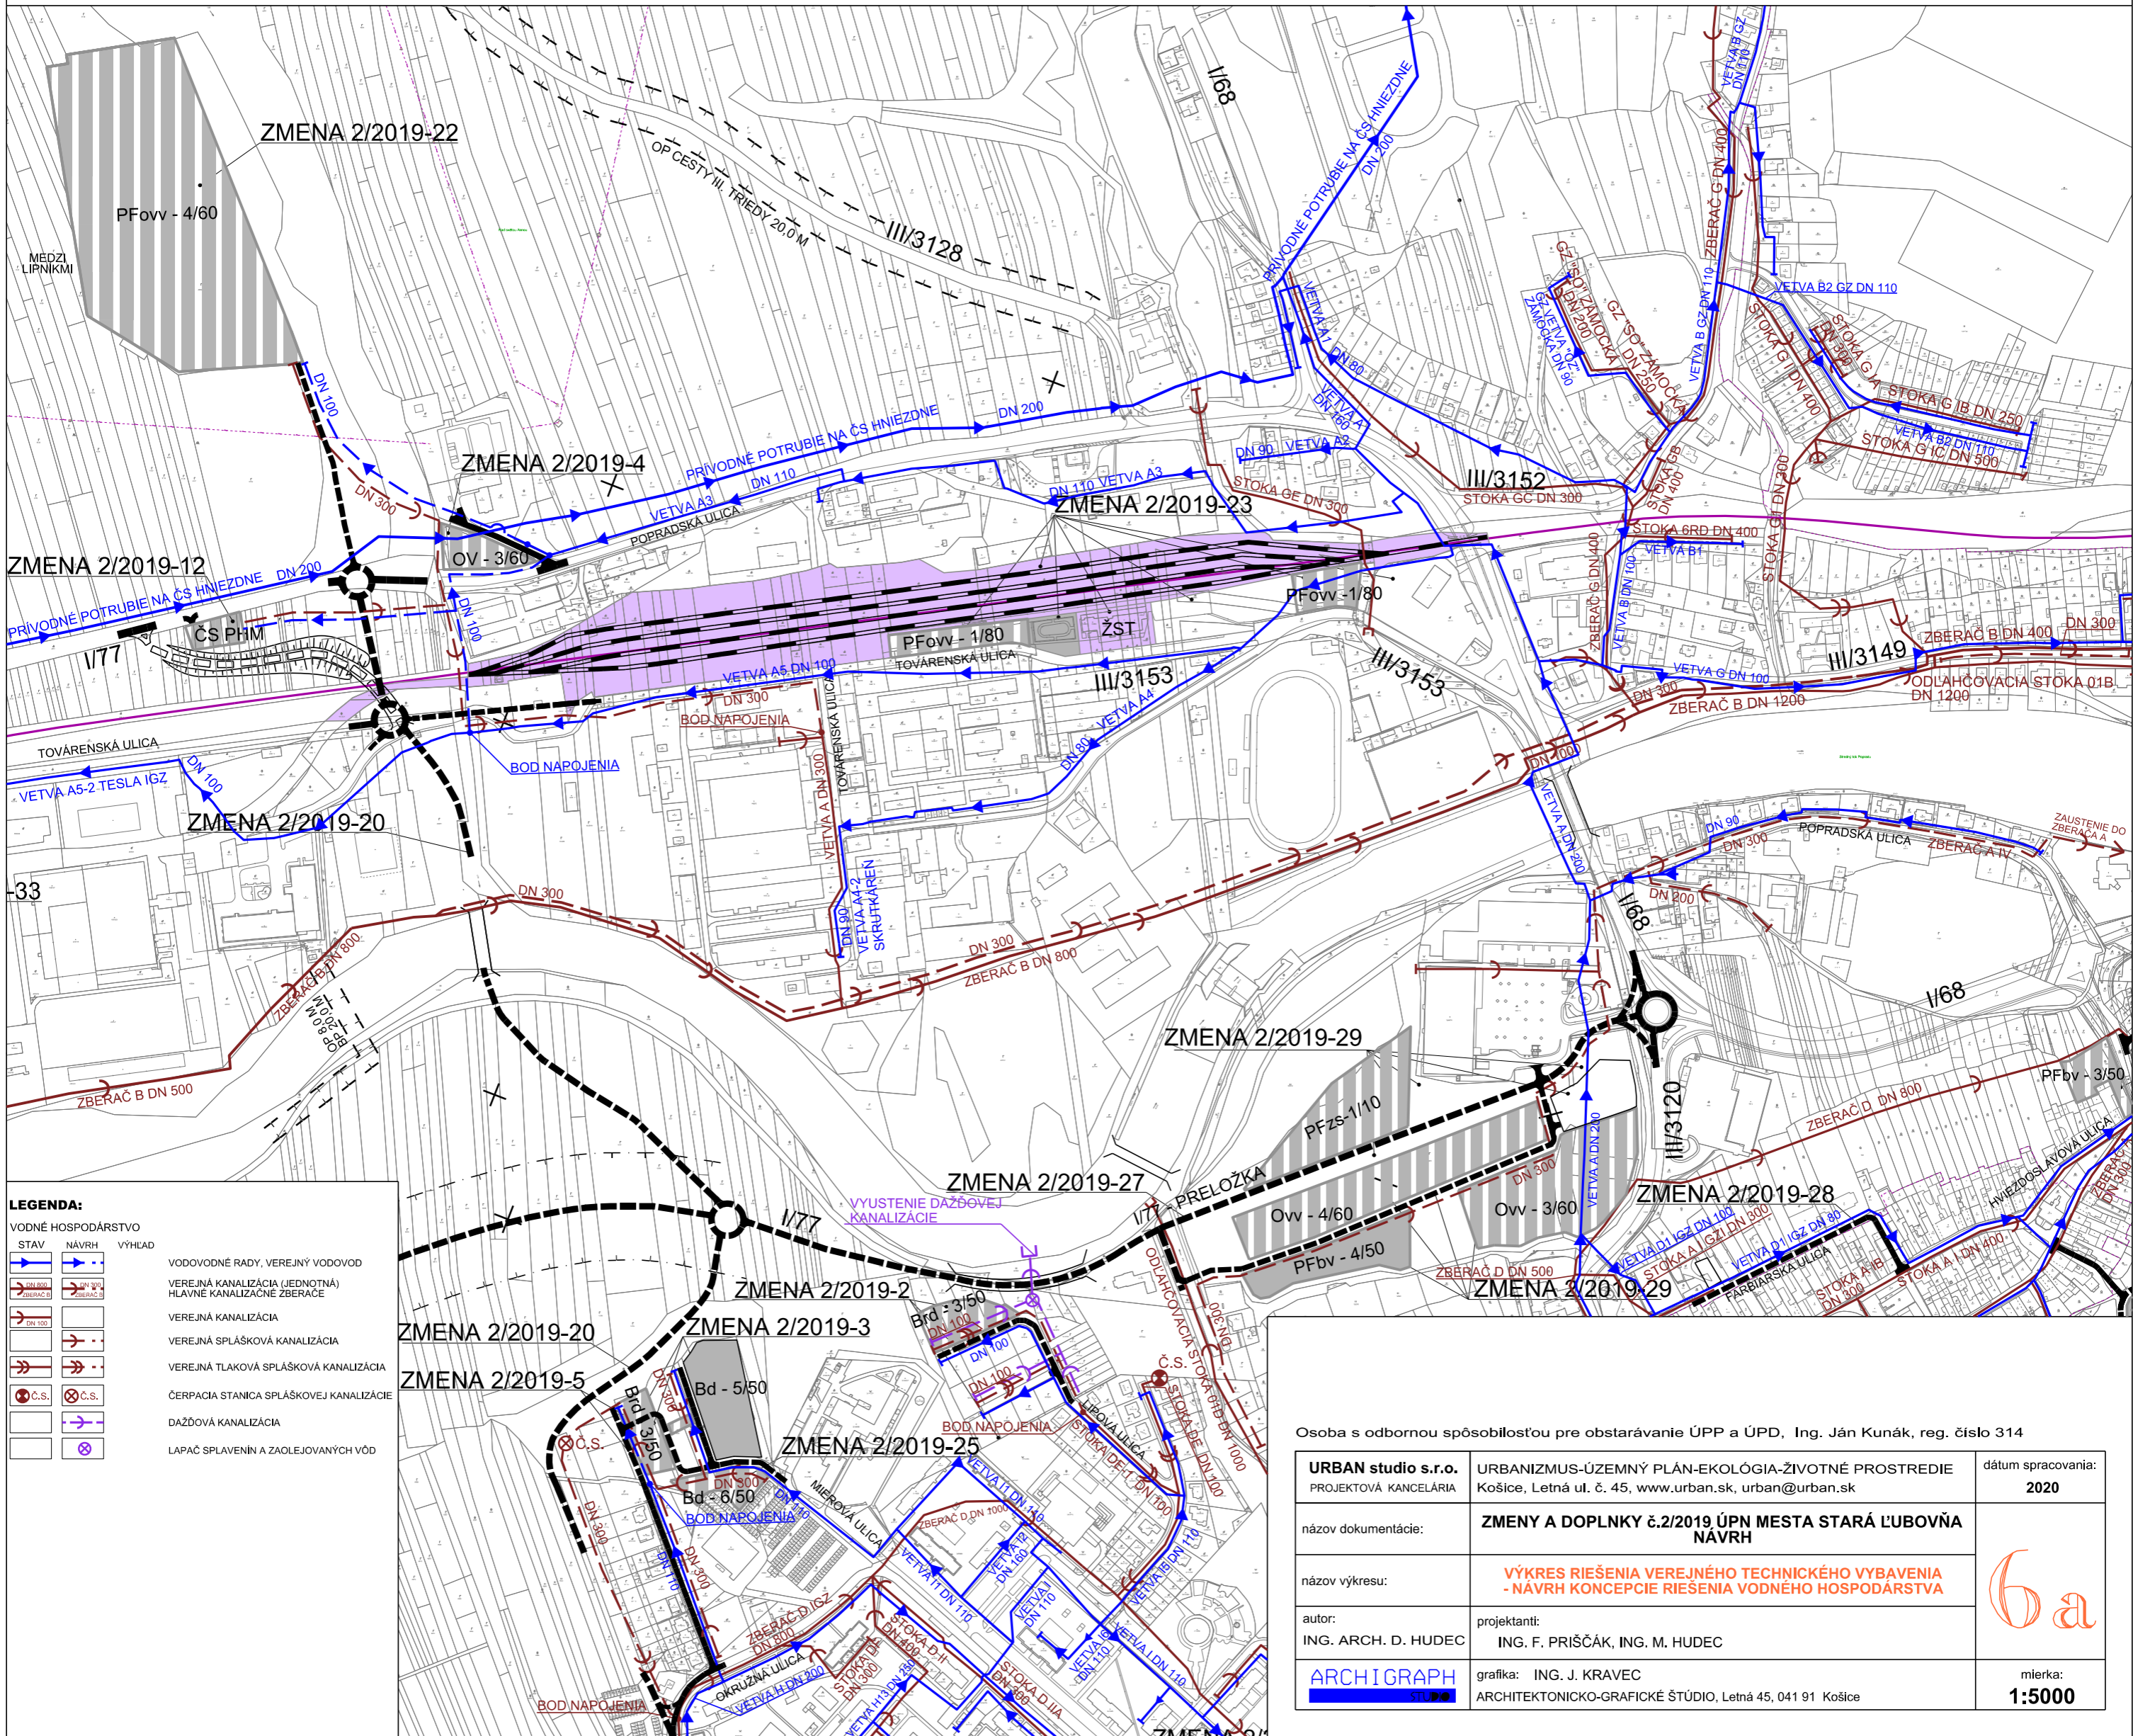


ZMENY A DOPLNKY č.2/2019 ÚPN MESTA STARÁ ĽUBOVŇA

NÁVRH UPRAVENÝ
PO PREROKOVANÍ
M 1:5 000

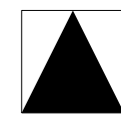

LEGENDA:

VODNÉ HOSPODÁRSTVO		
STAV	NÁVRH	VÝHLAD
		VODOVODNÉ RADY, VEREJNÝ VODOVOD
		VEREJNÁ KANALIZÁCIA (JEDNOTNÁ) HLAVNÉ KANALIZAČNÉ ZBERAČE
		VEREJNÁ KANALIZÁCIA
		VEREJNÁ SPLÁŠKOVÁ KANALIZÁCIA
		VEREJNÁ TLAKOVÁ SPLÁŠKOVÁ KANALIZÁCIA
		ČERPACIA STANICA SPLÁŠKOVEJ KANALIZÁCIE
		DAŽDOVÁ KANALIZÁCIA
		LAPAČ SPLAVENÍN A ZAOLEJOVANÝCH VÔD

Osoba s odbornou spôsobilosťou pre obstarávanie ÚPP a ÚPD, Ing. Ján Kunák, reg. číslo 314

URBAN studio s.r.o. PROJEKTOVÁ KANCELÁRIA	URBANIZMUS-ÚZEMNÝ PLÁN-EKOLÓGIA-ŽIVOTNÉ PROSTREDIE Košice, Letná ul. č. 45, www.urban.sk, urban@urban.sk	dátum spracovania: 2020
názov dokumentácie:	ZMENY A DOPLNKY č.2/2019 ÚPN MESTA STARÁ ĽUBOVŇA NÁVRH	
názov výkresu:	VÝKRES RIEŠENIA VEREJNÉHO TECHNICKÉHO VYBAVENIA -NÁVRH KONCEPCIE RIEŠENIA VODNEHO HOSPODÁRSTVA	
autor: ING. ARCH. D. HUDEC	projektanti: ING. F. PRIŠČÁK, ING. M. HUDEC	
ARCHIGRAPH STUDIO	grafika: ING. J. KRAVEC ARCHITEKTONICKO-GRAFICKÉ ŠTÚDIO, Letná 45, 041 91 Košice	
		mierka: 1:5000