


# ZMENY A DOPLNKY č.2/2019 ÚPN MESTA STARÁ ĽUBOVŇA

NÁVRH  
M 1:5 000

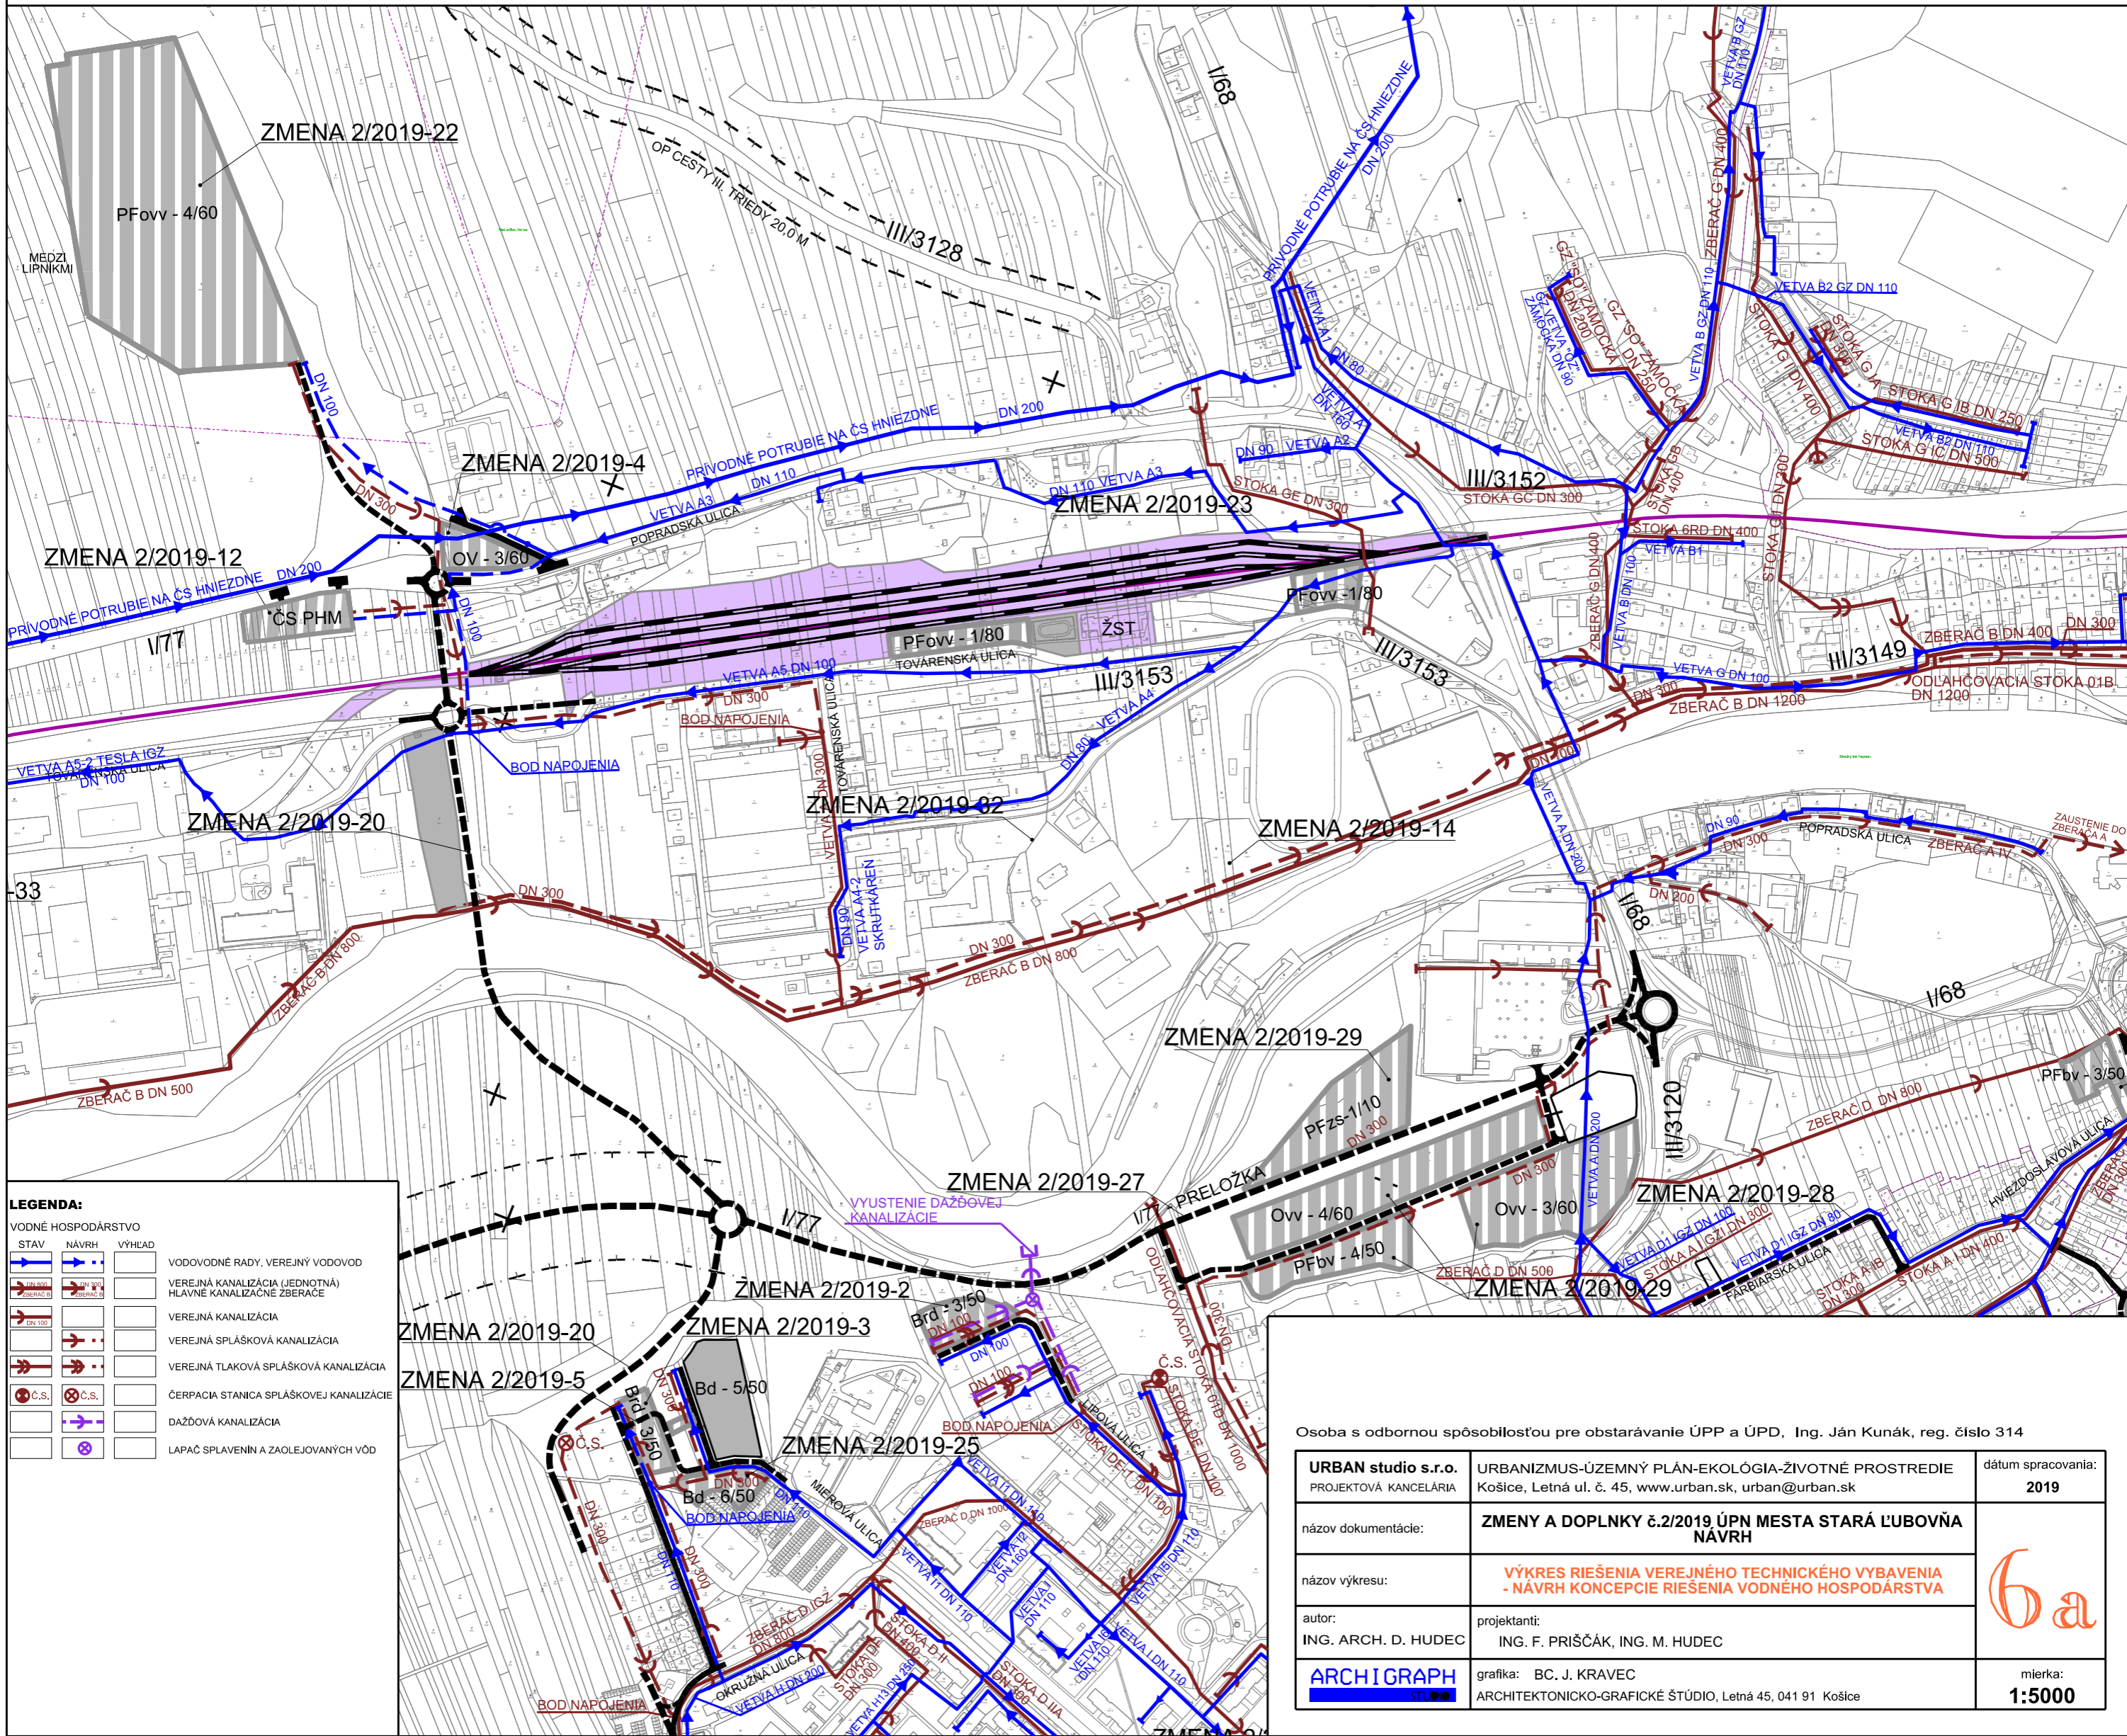

**LEGENDA:**

VODNÉ HOSPODÁRSTVO		
STAV	NÁVRH	VÝHLAD
		VODOVODNÉ RADY, VEREJNÝ VODOVOD
		VEREJNÁ KANALIZÁCIA (JEDNOTNÁ) HLAVNÉ KANALIZAČNÉ ZBERAČE
		VEREJNÁ KANALIZÁCIA
		VEREJNÁ SPLÁŠKOVÁ KANALIZÁCIA
		VEREJNÁ TLAKOVÁ SPLÁŠKOVÁ KANALIZÁCIA
		ČERPACIA STANICA SPLÁŠKOVEJ KANALIZÁCIE
		DAŽDOVÁ KANALIZÁCIA
		LAPAČ SPLAVENÍN A ZAOLEJOVANÝCH VÔD

Osoba s odbornou spôsobilosťou pre obstarávanie ÚPP a ÚPD, Ing. Ján Kunák, reg. číslo 314

<b>URBAN studio s.r.o.</b> PROJEKTOVÁ KANCELÁRIA	URBANIZMUS-ÚZEMNÝ PLÁN-EKOLÓGIA-ŽIVOTNÉ PROSTREDIE Košice, Letná ul. č. 45, www.urban.sk, urban@urban.sk	dátum spracovania: <b>2019</b>
názov dokumentácie:	<b>ZMENY A DOPLNKY č.2/2019 ÚPN MESTA STARÁ ĽUBOVŇA NÁVRH</b>	
názov výkresu:	<b>VÝKRES RIEŠENIA VEREJNÉHO TECHNICKÉHO VYBAVENIA - NÁVRH KONCEPCIE RIEŠENIA VODNÉHO HOSPODÁRSTVA</b>	
autor: ING. ARCH. D. HUDEC	projektanti: ING. F. PRIŠČÁK, ING. M. HUDEC	
<b>ARCHIGRAPH</b>	grafika: BC. J. KRAVEC ARCHITEKTONICKO-GRAFIČKÉ ŠTÚDIO, Letná 45, 041 91 Košice	mierka: <b>1:5000</b>