ZMENY A DOPLNKY č.2/2019 ÚPN MESTA STARÁ ĽUBOVŇA

NÁVRH
M 1:5 000

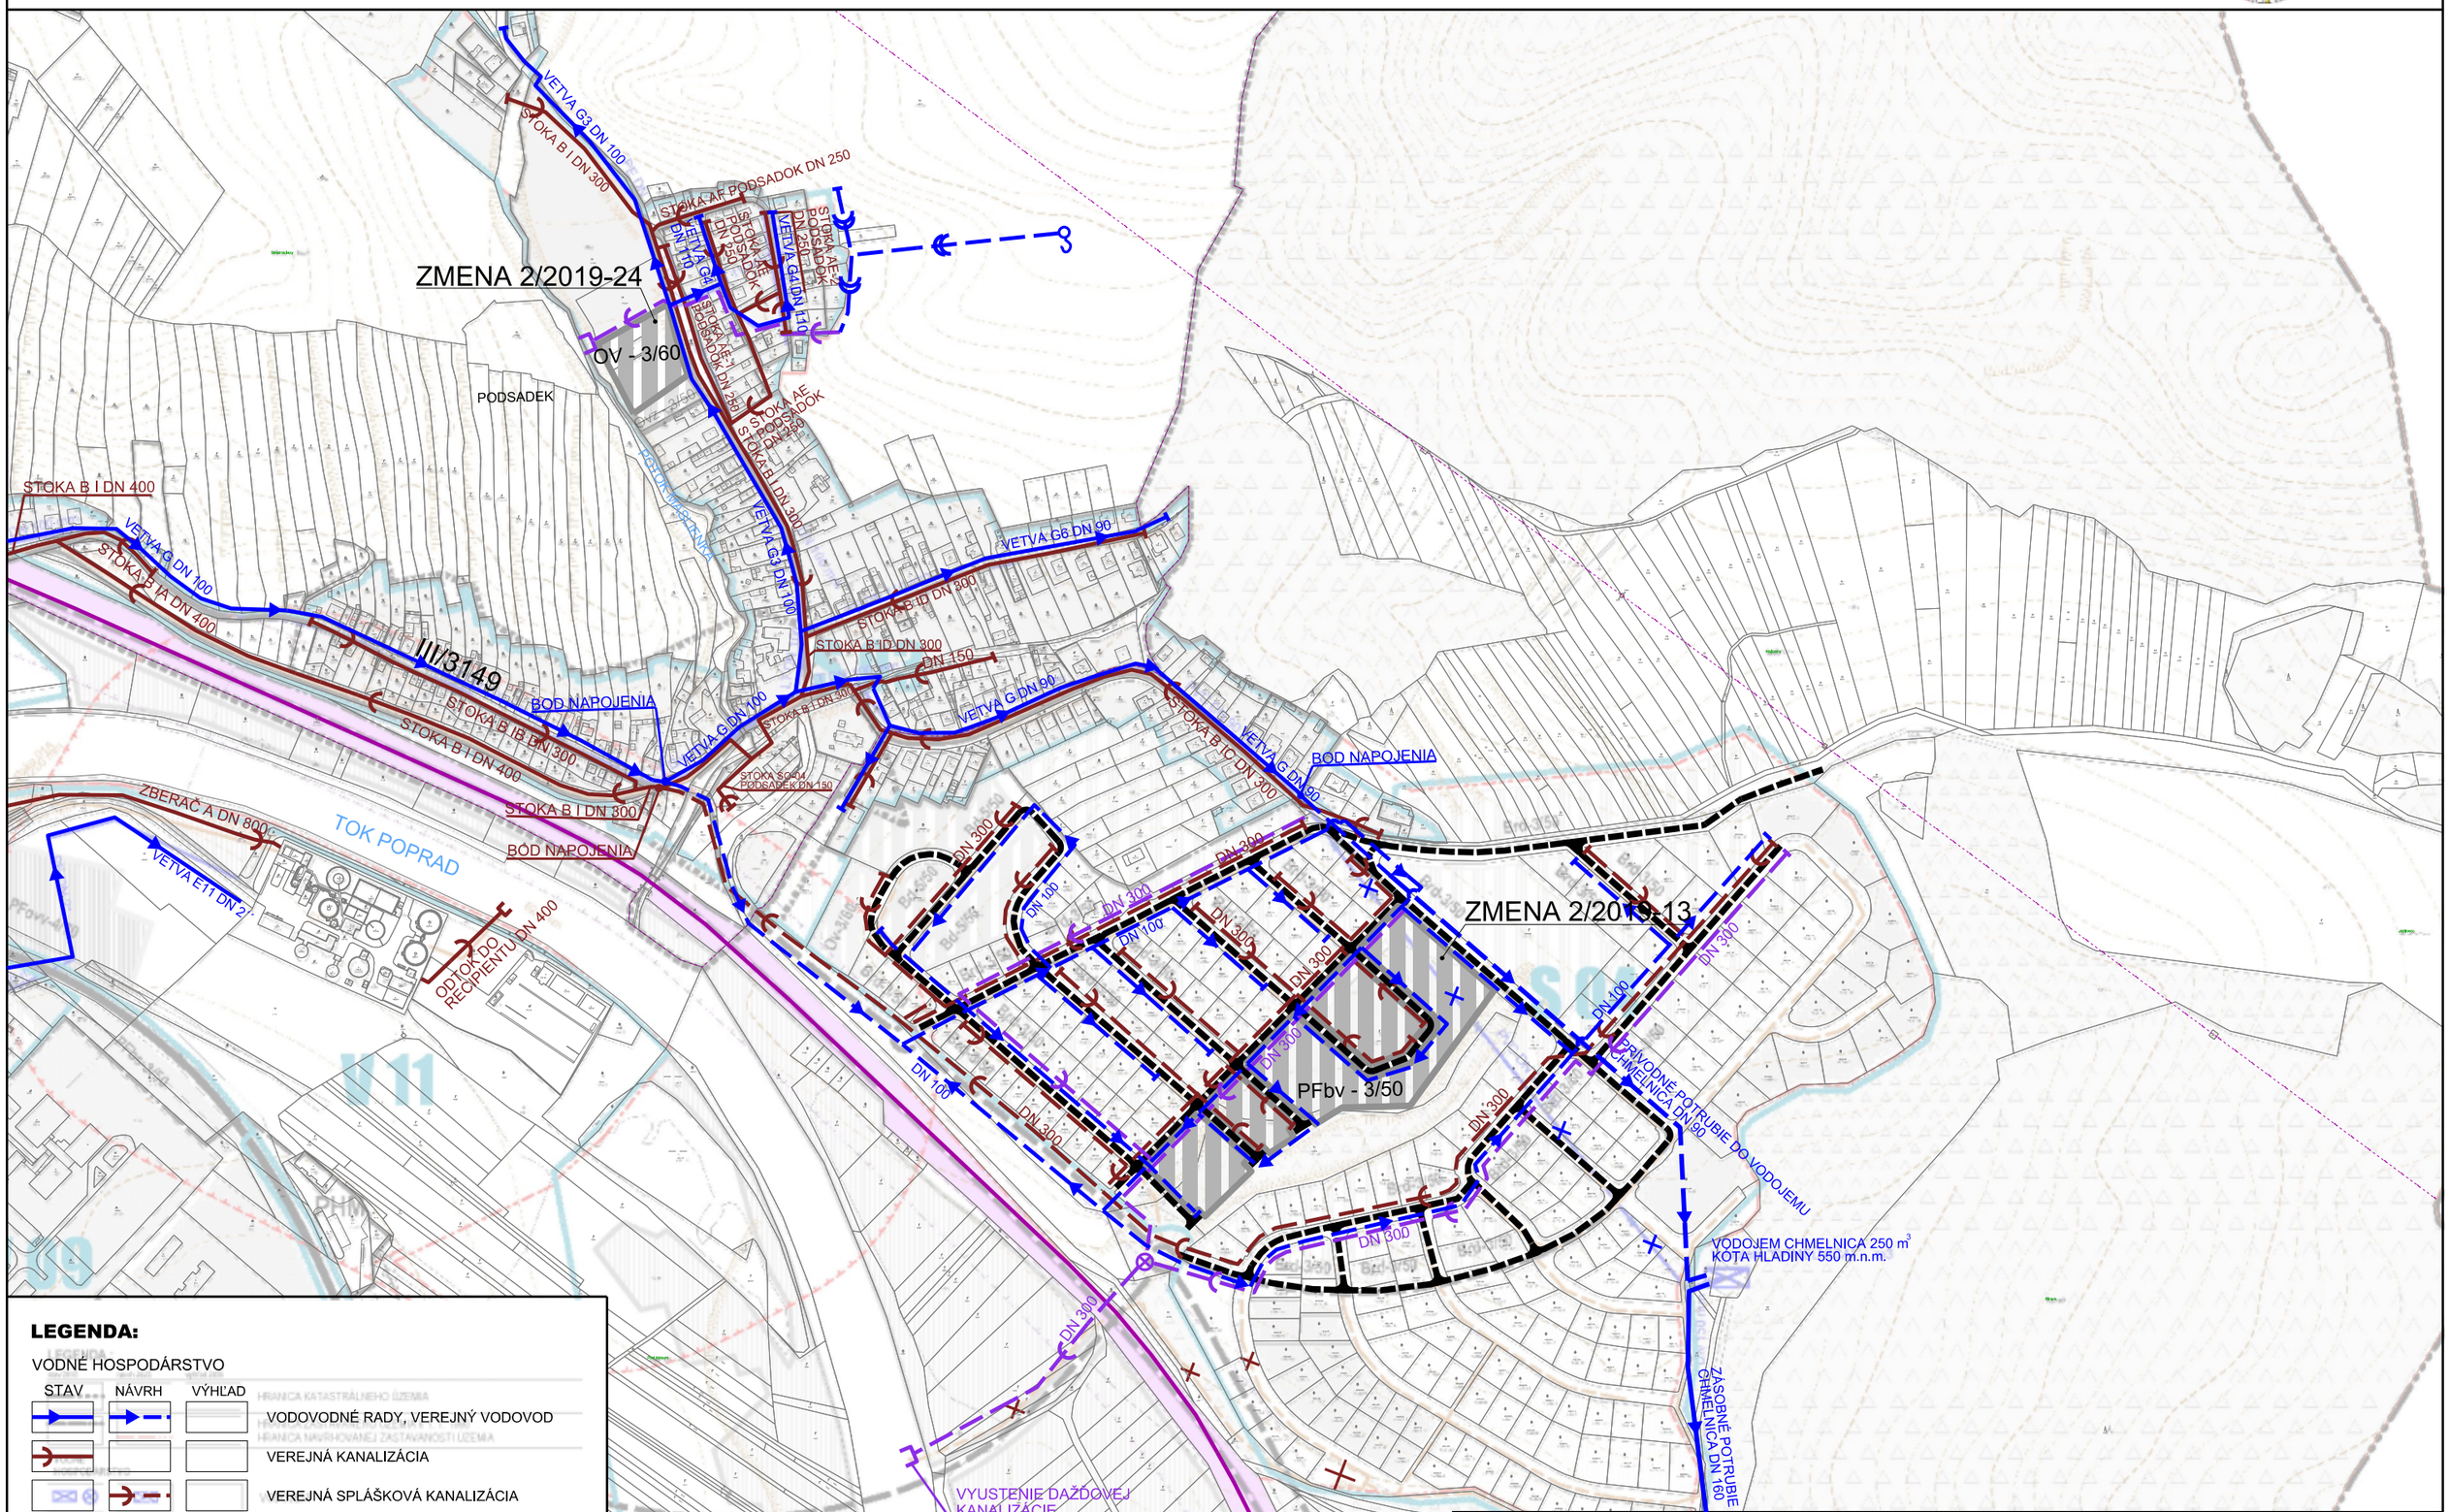

LEGENDA:

VODNÉ HOSPODÁRSTVO

STAV	NÁVRH	VÝHĽAD	
			VODOVODNÉ RADY, VEREJNÝ VODOVOD
			VEREJNÁ KANALIZÁCIA
			VEREJNÁ SPLÁŠKOVÁ KANALIZÁCIA
			ZRUŠENIE PRÍVODNÉHO POTRUBIA
			ZRUŠENIE NAVRHOVANEJ ČOV A VEREJNEJ KANALIZÁCIE
			PRAMEŇ
			POVRCHOVÝ ODVODŇOVACÍ RIGOL,
			DAŽĎOVÁ KANALIZÁCIA
			LAPAČ SPLAVENÍN A ZAOLEJOVANÝCH VÔD

Osoba s odbornou spôsobilosťou pre obstarávanie ÚPP a ÚPD, Ing. Ján Kunák, reg. číslo 314

URBAN studio s.r.o. PROJEKTOVÁ KANCELÁRIA	URBANIZMUS-ÚZEMNÝ PLÁN-EKOLÓGIA-ŽIVOTNÉ PROSTREDIE Košice, Letná ul. č. 45, www.urban.sk, urban@urban.sk	dátum spracovania: **2019**
názov dokumentácie:	**ZMENY A DOPLNKY č.2/2019 ÚPN MESTA STARÁ ĽUBOVŇA NÁVRH**	
názov výkresu:	**VÝKRES RIEŠENIA VEREJNÉHO TECHNICKÉHO VYBAVENIA - NÁVRH KONCEPCIE RIEŠENIA VODNÉHO HOSPODÁRSTVA**	6b
autor: ING. ARCH. D. HUDEC	projektanti: ING. F. PRIŠČÁK, ING. M. HUDEC	
ARCHIGRAPH STUDIO	grafika: BC. J. KRAVEC ARCHITEKTONICKO-GRAFICKÉ ŠTÚDIO, Letná 45, 041 91 Košice	mierka: **1:5000**