


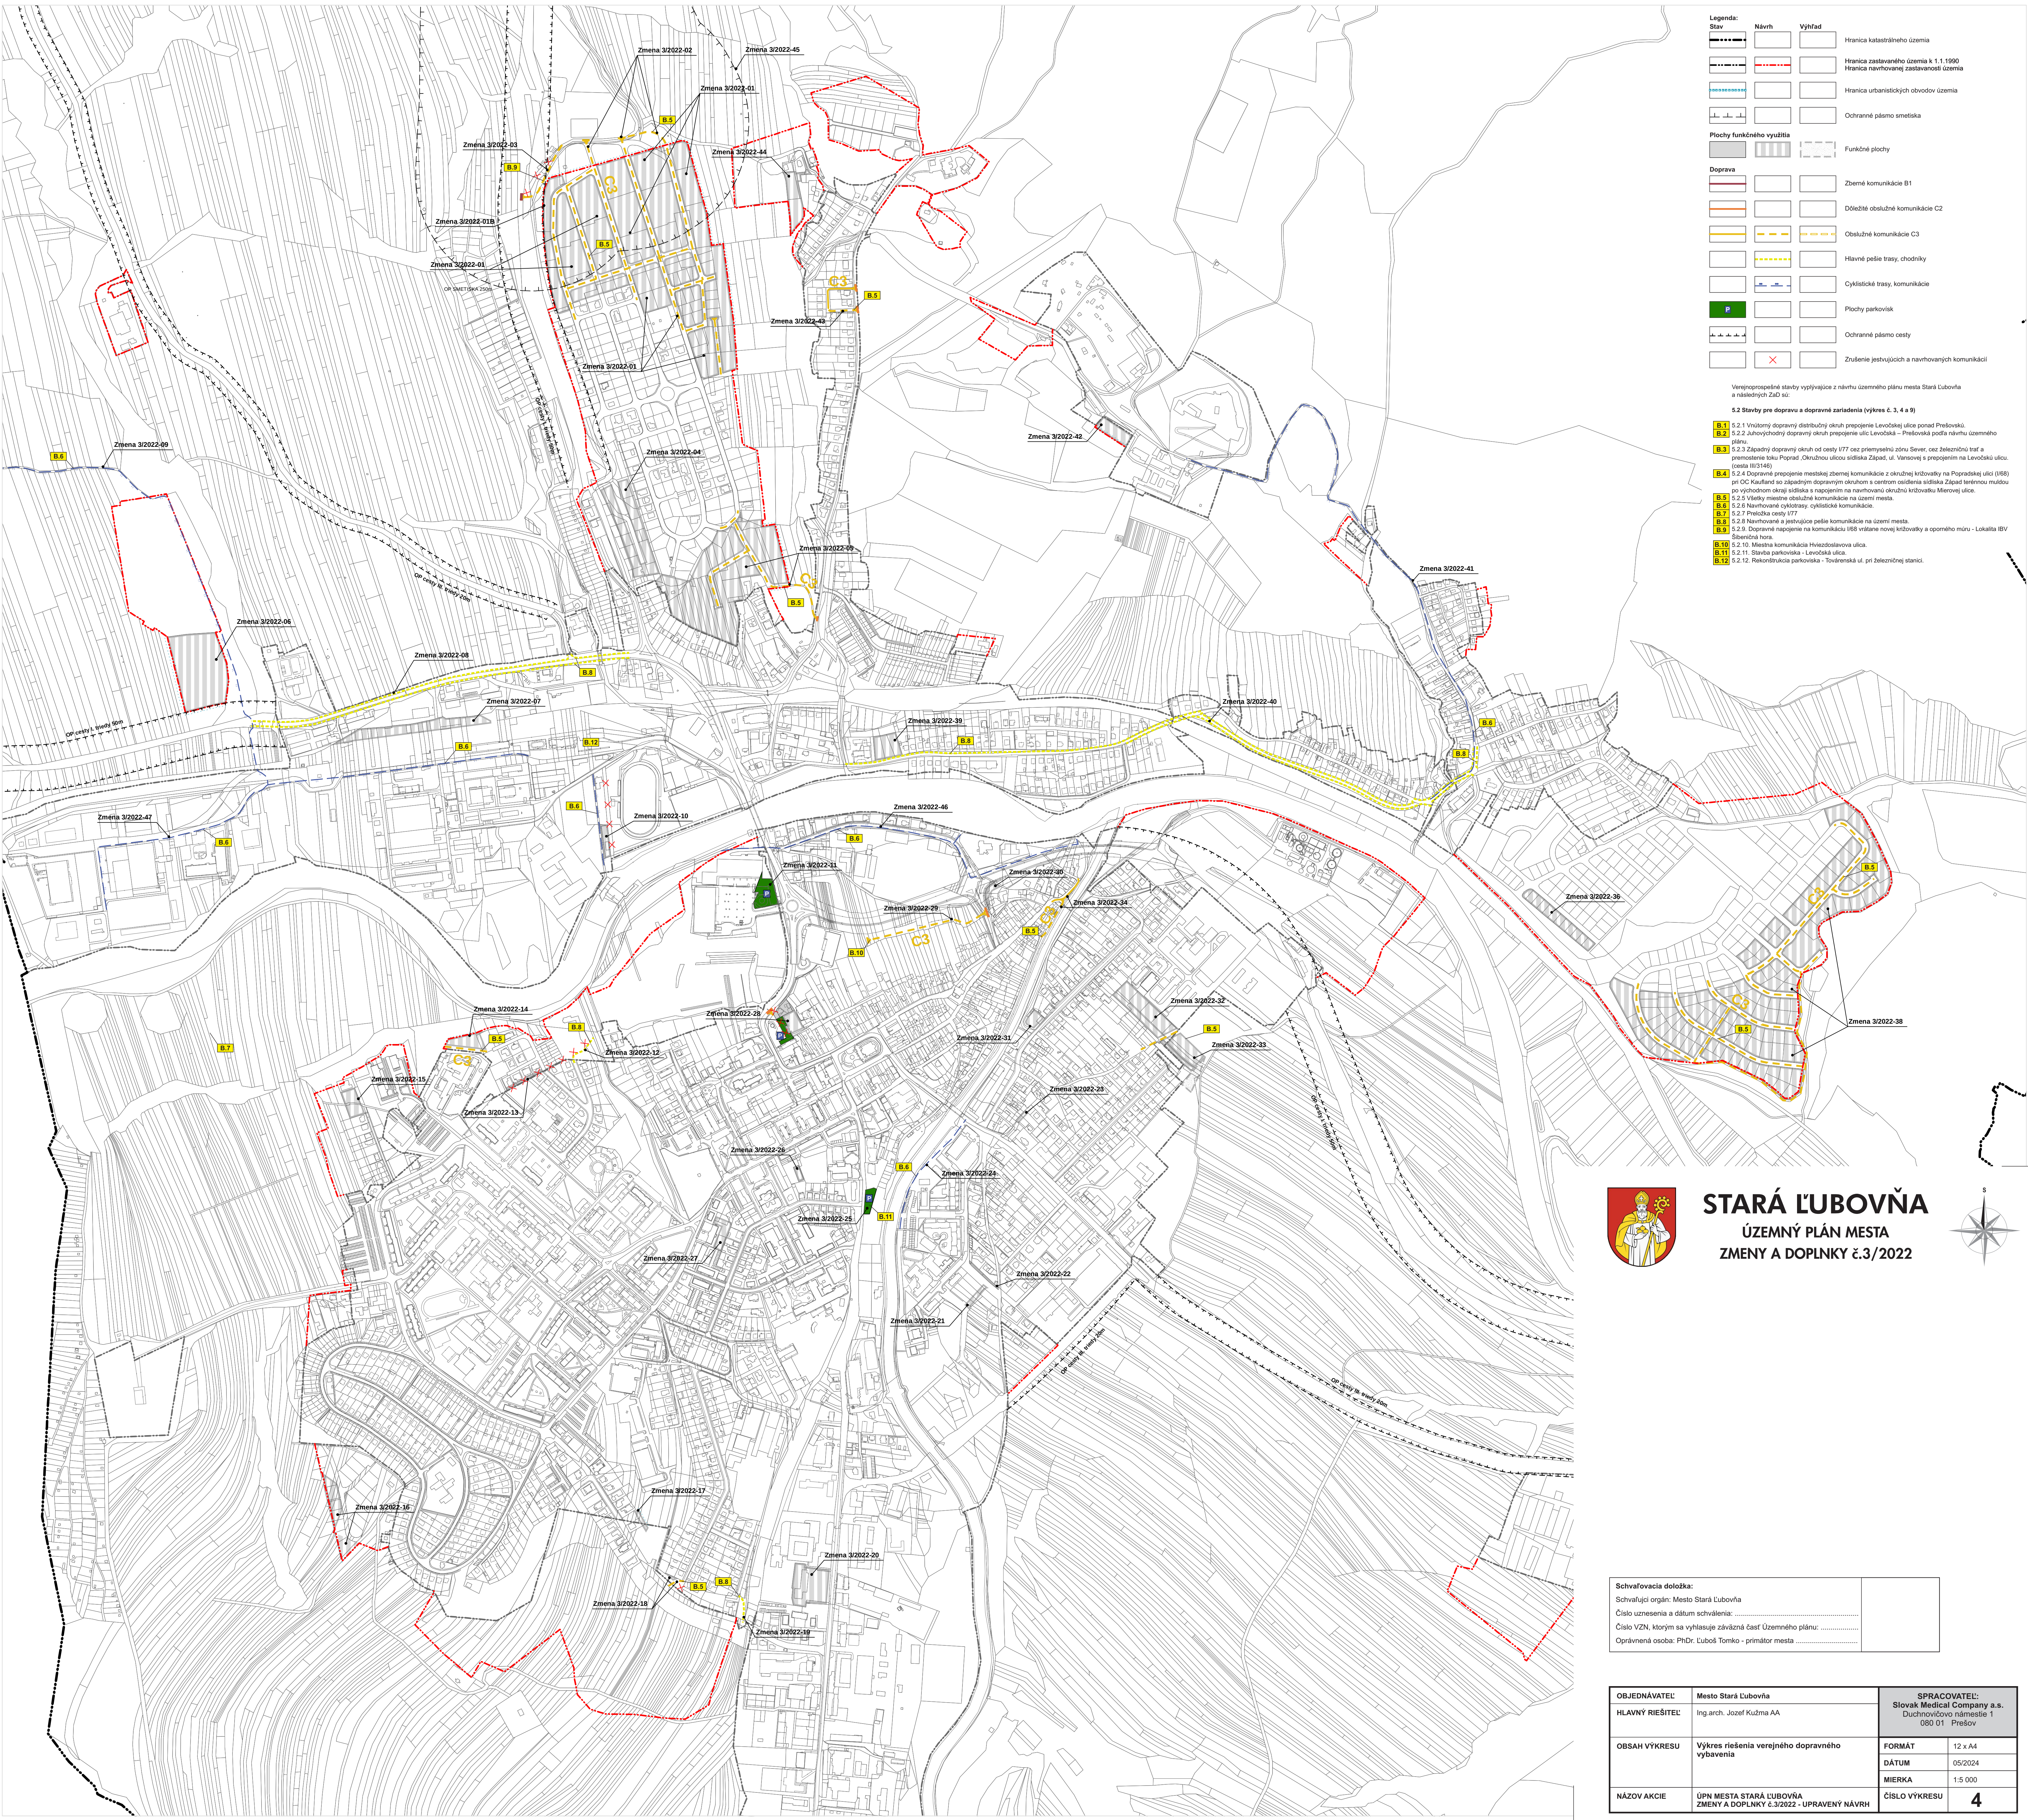

Legenda:			
Stav	Návrh	Výhľad	
			Hranica katastrálneho územia
			Hranica zastavaného územia k 1.1.1990
			Hranica navrhovanej zastavanosti územia
			Hranica urbanistických obvodov územia
			Ochranné pásmo smetiska
Plochy funkčného využitia			
			Funkčné plochy
Doprava			
			Zberné komunikácie B1
			Dôležité obslužné komunikácie C2
			Obslužné komunikácie C3
			Hlavné pešie trasy, chodníky
			Cyklistické trasy, komunikácie
			Plochy parkovísk
			Ochranné pásmo cesty
			Zrušenie existujúcich a navrhovaných komunikácií

Verejnoprojektové stavby vyplývajúce z návrhu územného plánu mesta Stará Ľubovňa a následných ZÚ sú:

5.2 Stavby pre dopravu a dopravné zariadenia (výkres č. 3, 4 a 9)

B.1 5.2.1 Vnútroly dopravný distribučný okruh prepojenie Ľevočskej ulice ponad Prešovskú.

B.2 5.2.2 Autonómny dopravný okruh prepojenie ulíc Ľevočská – Prešovská podľa návrhu územného plánu.

B.3 5.2.3 Západný dopravný okruh od cesty 177 cez priemyselnú zónu Sever, cez železničnú trať a priemyselnú zónu Poprad, Okružnou ulicu sídliska Západ, ul. Viesovej s prepojením na Ľevočskú ulicu, (cesta III/3146)

B.4 5.2.4 Dopravné prepojenie mestských zberných komunikácií z okružnej križovatky na Popradskú ulicu (168) pri OC Šafranec so západným dopravným okruhom s centrom osídlenia sídliska Západ terennou mŕžov po východnom okraji sídliska s napojením na navrhovanú okružnú križovatku Mierovej ulice.

B.5 5.2.5 Všetky mestské obslužné komunikácie na území mesta.

B.6 5.2.6 Navrhované cyklistické, pešie komunikácie.

B.7 5.2.7 Preložka cesty 177.

B.8 5.2.8 Navrhované a existujúce pešie komunikácie na území mesta.

B.9 5.2.9 Dopravné napojenie na komunikáciu 168 vrátane novej križovatky a oporného múru – Lokality IBV Štefánová hora.

B.10 5.2.10 Miestna komunikácia Hviezdoslavova ulica.

B.11 5.2.11 Stavba parkoviska – Ľevočská ulica.


B.12 5.2.12 Rekonštrukcia parkoviska – Továrnskej ul. pri železničnej stanici.



STARÁ ĽUBOVŇA

ÚZEMNÝ PLÁN MESTA

ZMENY A DOPLNKY č.3/2022

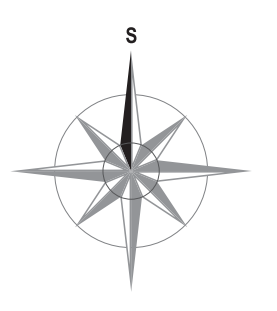

Schvaľovacia doložka:	
Schvaľujúci orgán: Mesto Stará Ľubovňa	
Číslo uznesenia a dátum schválenia:	
Číslo VZN, ktorým sa vyhlasuje záväzná časť Územného plánu:	
Oprávnená osoba: PhDr. Ľuboš Tomko - primátor mesta	

OBJEDNÁVATEĽ	Mesto Stará Ľubovňa	SPRACOVATEĽ:	
HLAVNÝ RIEŠITEĽ	Ing.arch. Jozef Kužma AA	Slovak Medical Company a.s.	
OBSAH VÝKRESU		Duchnovičovo námestie 1	
Výkres riešenia verejného dopravného vybavenia		080 01 Prešov	
DÁTUM		FORMÁT	12 x A4
MIERKA		DÁTUM	09/2024
NÁZOV AKCIE		ČÍSLO VÝKRESU	1:5 000
ÚPN MESTA STARÁ ĽUBOVŇA		ZMENY A DOPLNKY č.3/2022 - UPRAVENÝ NÁVRH	
		4	