



Legenda:		Návrh	Výhľad	
— · — · — · —				Hranica katastrálneho územia
— · — · — · —	— · — · — · —			Hranica zastavaného územia k 1.1.1990
— · — · — · —	— · — · — · —			Hranica navrhovanej zastavanosti územia
— · — · — · —				Hranica urbanistických obvodov územia
— · — · — · —				Ochranné pásmo smetiska
Plochy funkčného využitia				Funkčné plochy
Doprava				Komunikácie
				Hlavné pešie trasy, chodníky
				Cyklistické trasy, komunikácie
				Plochy parkovísk
				Ochranné pásmo cesty
				Zrušenie jestvujúcich a navrhovaných komunikácií
Vodné hospodárstvo				
				Vodné rady
				Navrhované vodné rady určené na zrušenie
				Kanalizácia
				Kanalizácia - výtlačná
				Čerpacia stanica
				Navrhovaná kanalizácia určená na zrušenie

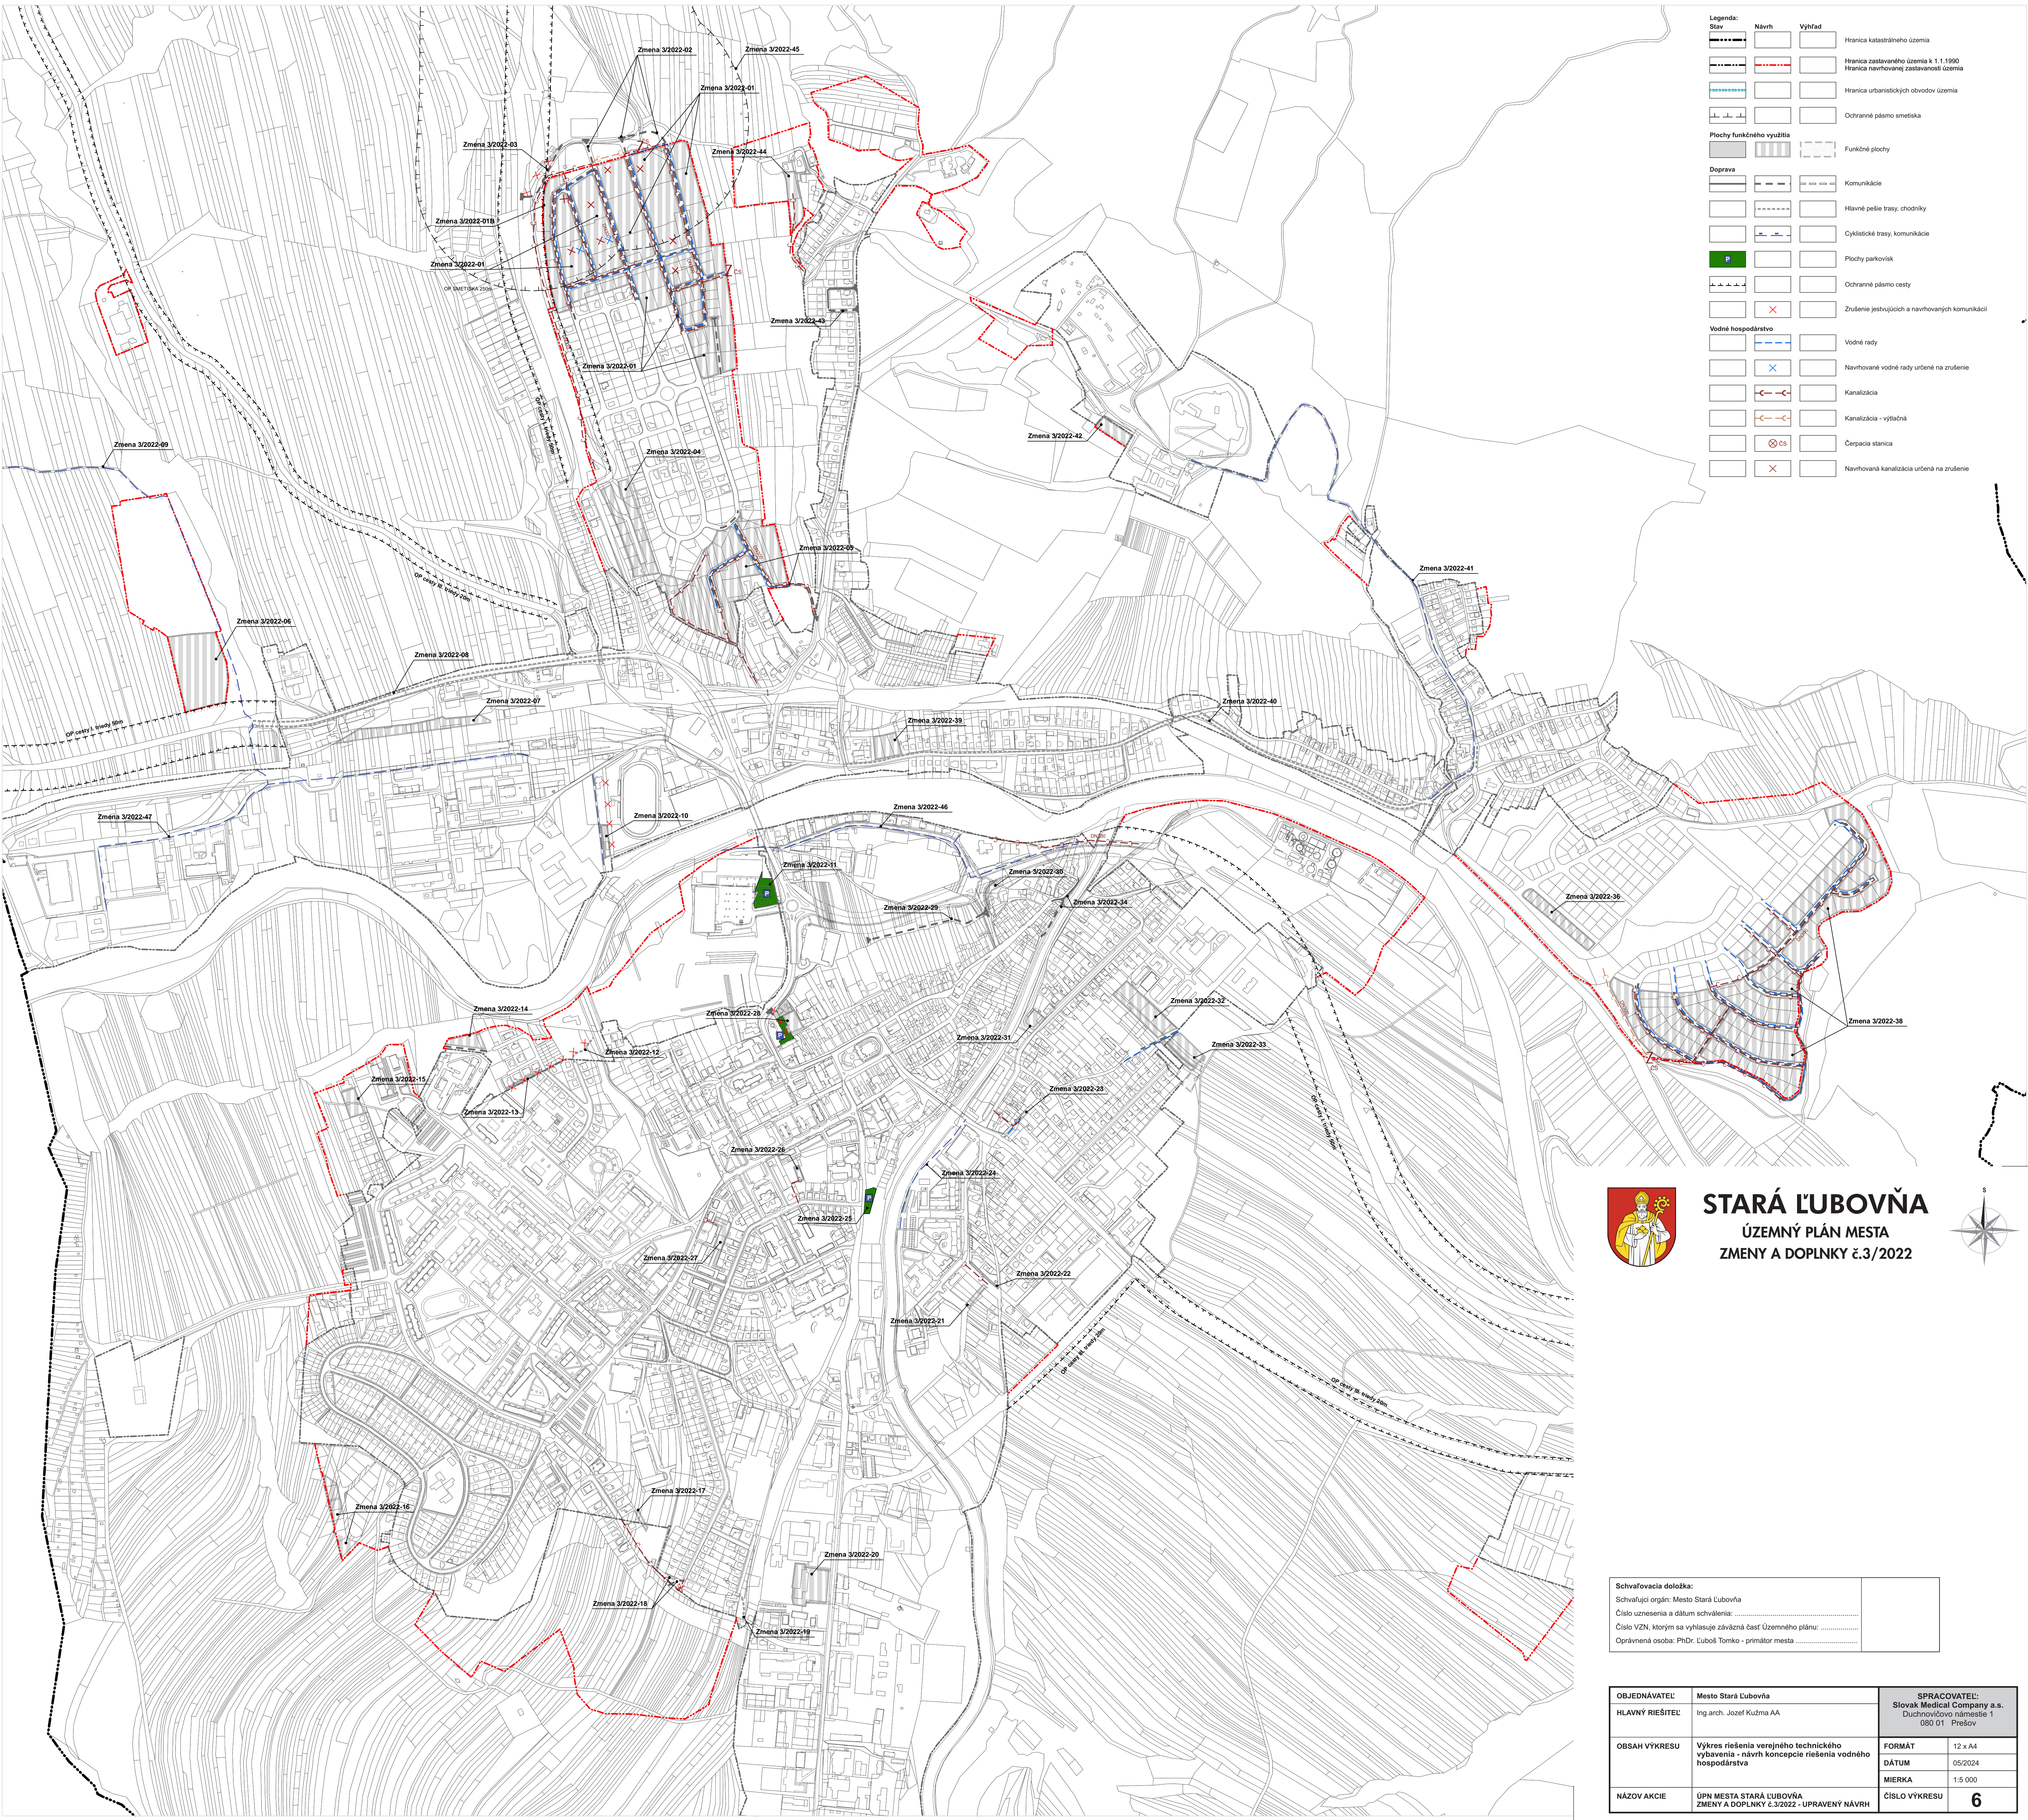

STARÁ ĽUBOVŇA

ÚZEMNÝ PLÁN MESTA

ZMENY A DOPLNKY č.3/2022

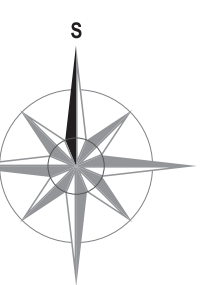

Schvalovacia doložka:	
Schvaľujúci orgán: Mesto Stará Ľubovňa	
Číslo uznesenia a dátum schválenia:	
Číslo VZN, ktorým sa vyhlasuje záväzná časť Územného plánu:	
Oprávnená osoba: PhDr. Ľuboš Tomko - primátor mesta	

OBJEDNÁVATEĽ:	Mesto Stará Ľubovňa	SPRACOVATEĽ:	Slovak Medical Company a.s.
HLAVNÝ RIEŠITEĽ:	Ing.arch. Jozef Kužma AA		Duchovničovo námestie 1 080 01 Prešov
OBSAH VÝKRESU	Výkres riešenia verejného technického vybavenia - návrh koncepcie riešenia vodného hospodárstva	FORMÁT	12 x A4
		DÁTUM	05/2024
		MIERKA	1:5 000
NÁZOV AKCIE	ÚPN MESTA STARÁ ĽUBOVŇA ZMENY A DOPLNKY č.3/2022 - UPRAVENÝ NÁVRH	ČÍSLO VÝKRESU	6