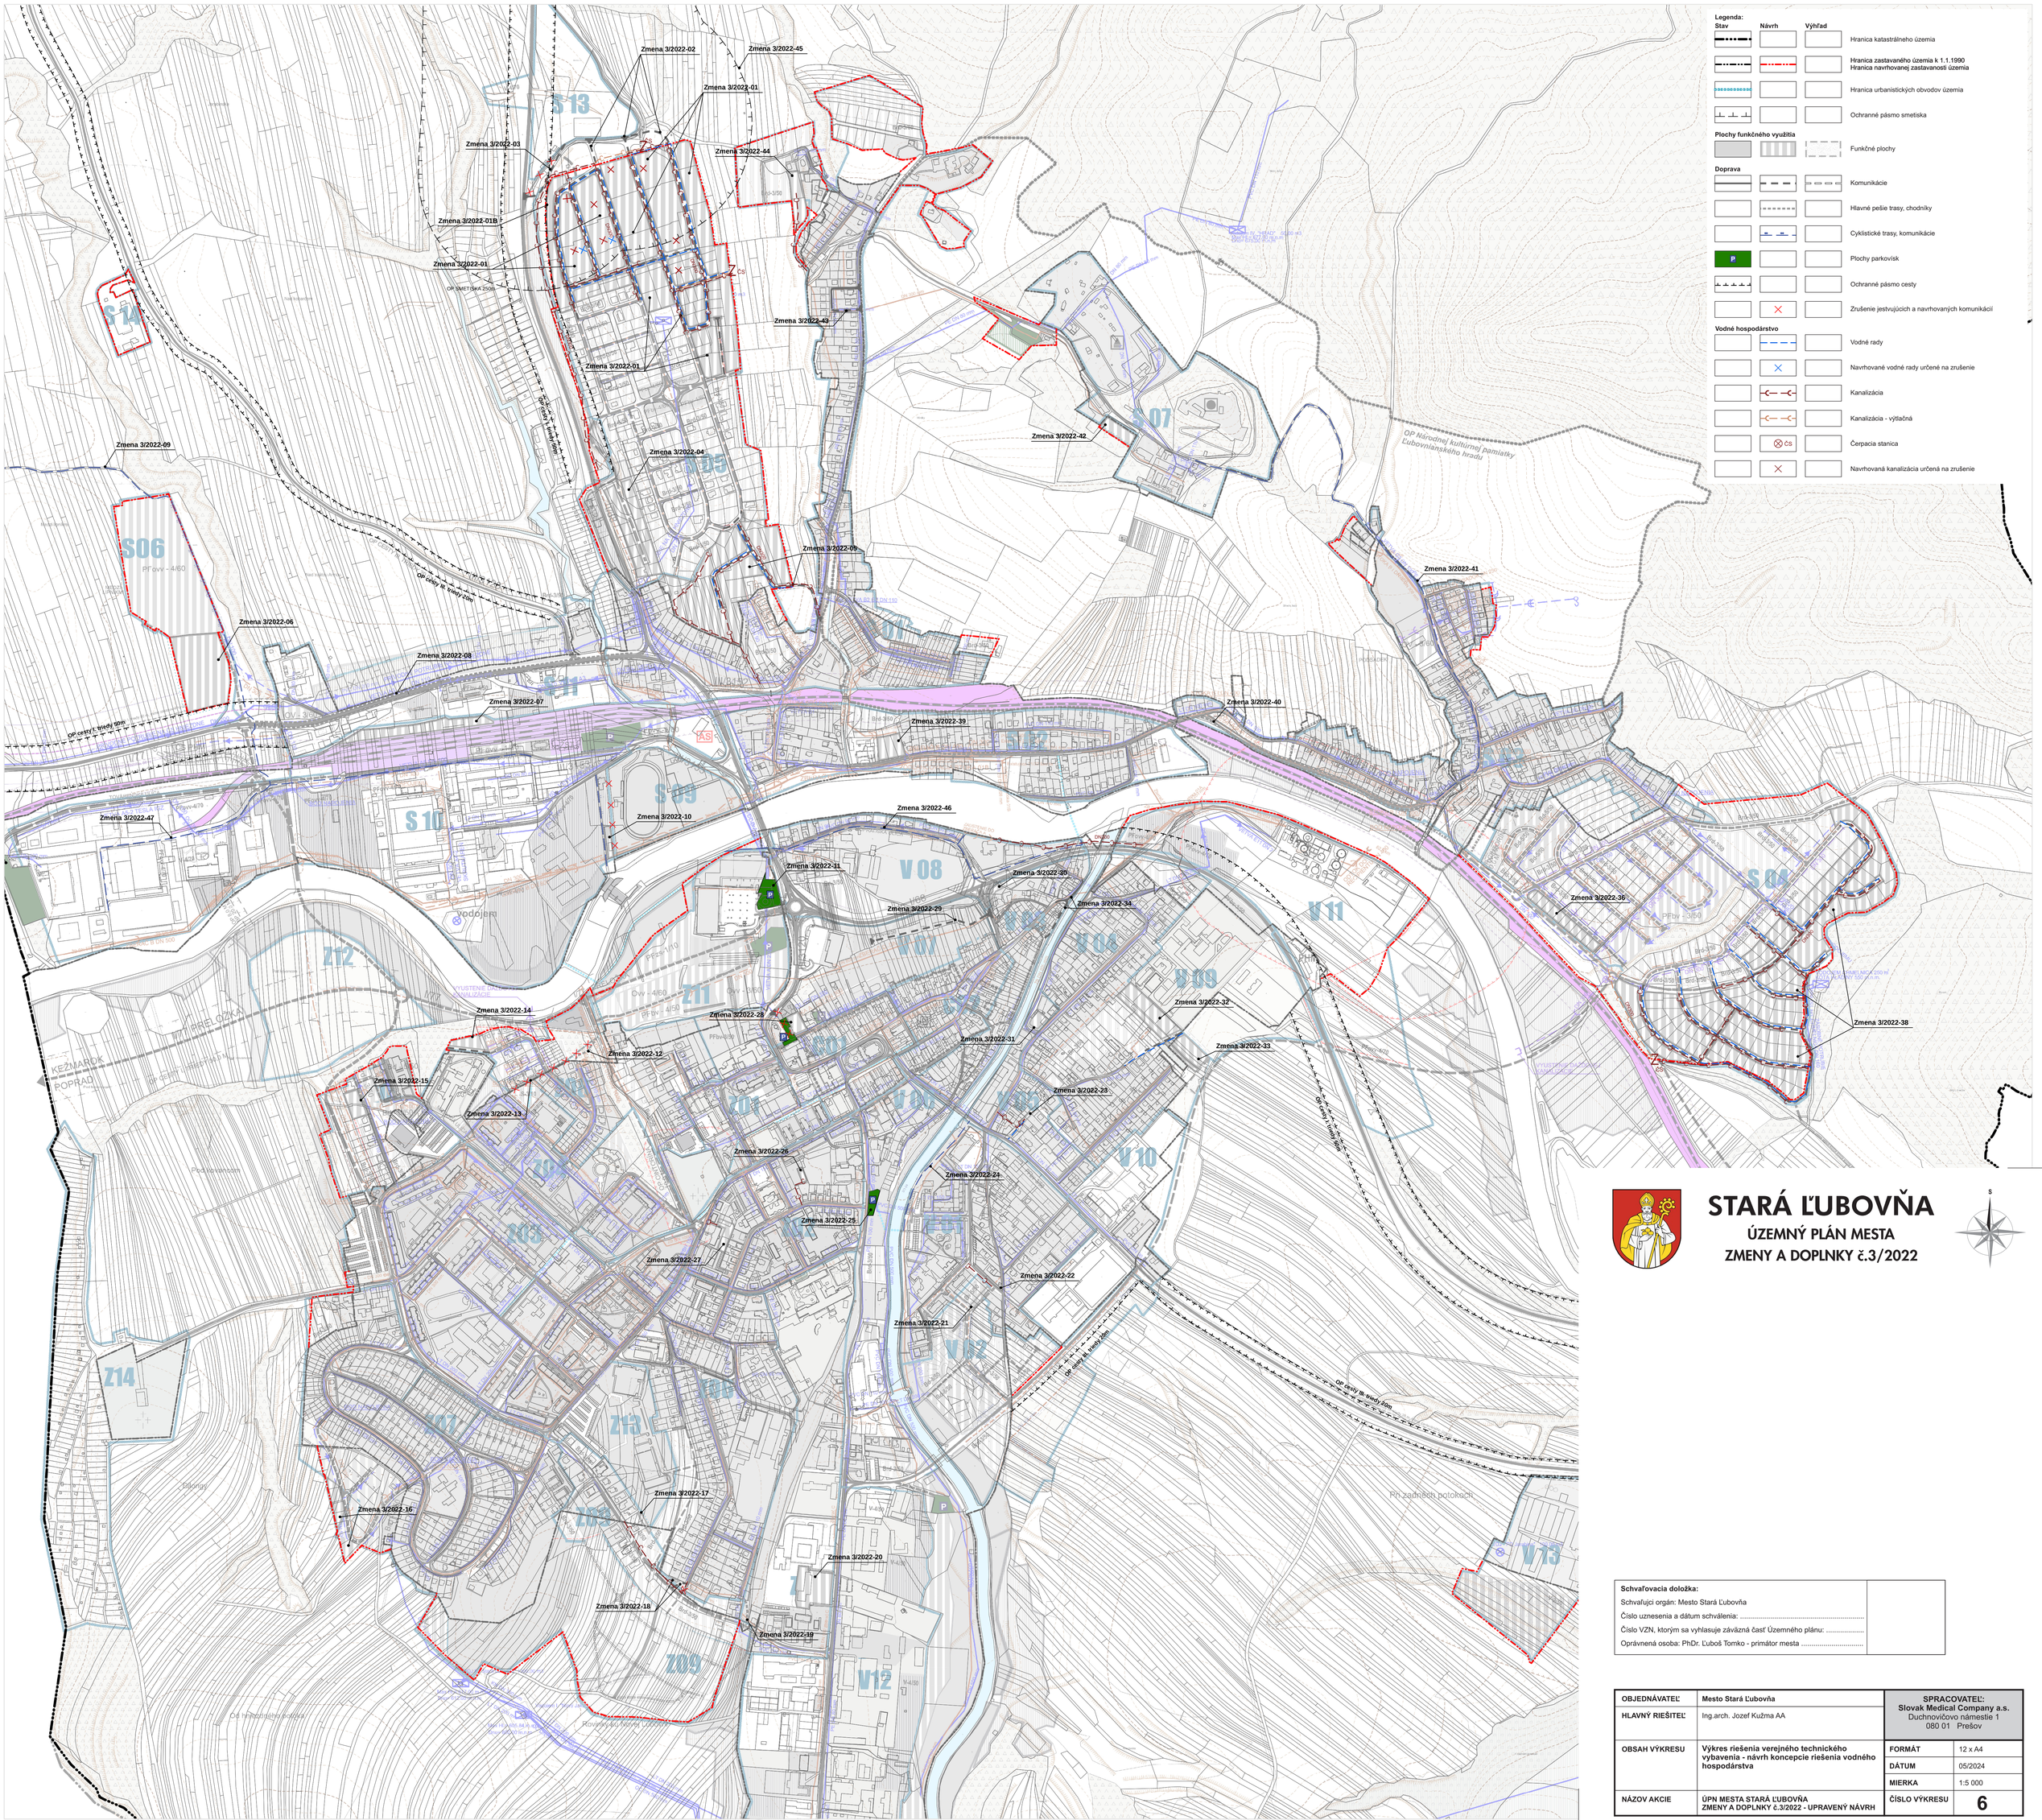


STARÁ ĽUBOVŇA

ÚZEMNÝ PLÁN MESTA
ZMENY A DOPLNKY č.3/2022

Schvaľovacia doložka:

Schvaľujúci orgán: Mesto Stará Ľubovňa

Číslo uznesenia a dátum schválenia: .....

Číslo VZN, ktorým sa vyhlasuje záväzná časť Územného plánu: .....

Oprávnená osoba: PhDr. Ľuboš Tomko - primátor mesta .....

OBJEDNÁVATEĽ	**Mesto Stará Ľubovňa**	**SPRACOVATEĽ:** **Slovak Medical Company a.s.** Duchnovičovo námestie 1 080 01 Prešov	
HLAVNÝ RIEŠITEĽ	Ing.arch. Jozef Kužma AA		
OBSAH VÝKRESU	**Výkres riešenia verejného technického vybavenia - návrh koncepcie riešenia vodného hospodárstva**	**FORMÁT**	12 x A4
		DÁTUM	05/2024
		MIERKA	1:5 000
NÁZOV AKCIE	**ÚPN MESTA STARÁ ĽUBOVŇA ZMENY A DOPLNKY č.3/2022 - UPRAVENÝ NÁVRH**	**ČÍSLO VÝKRESU**	**6**