


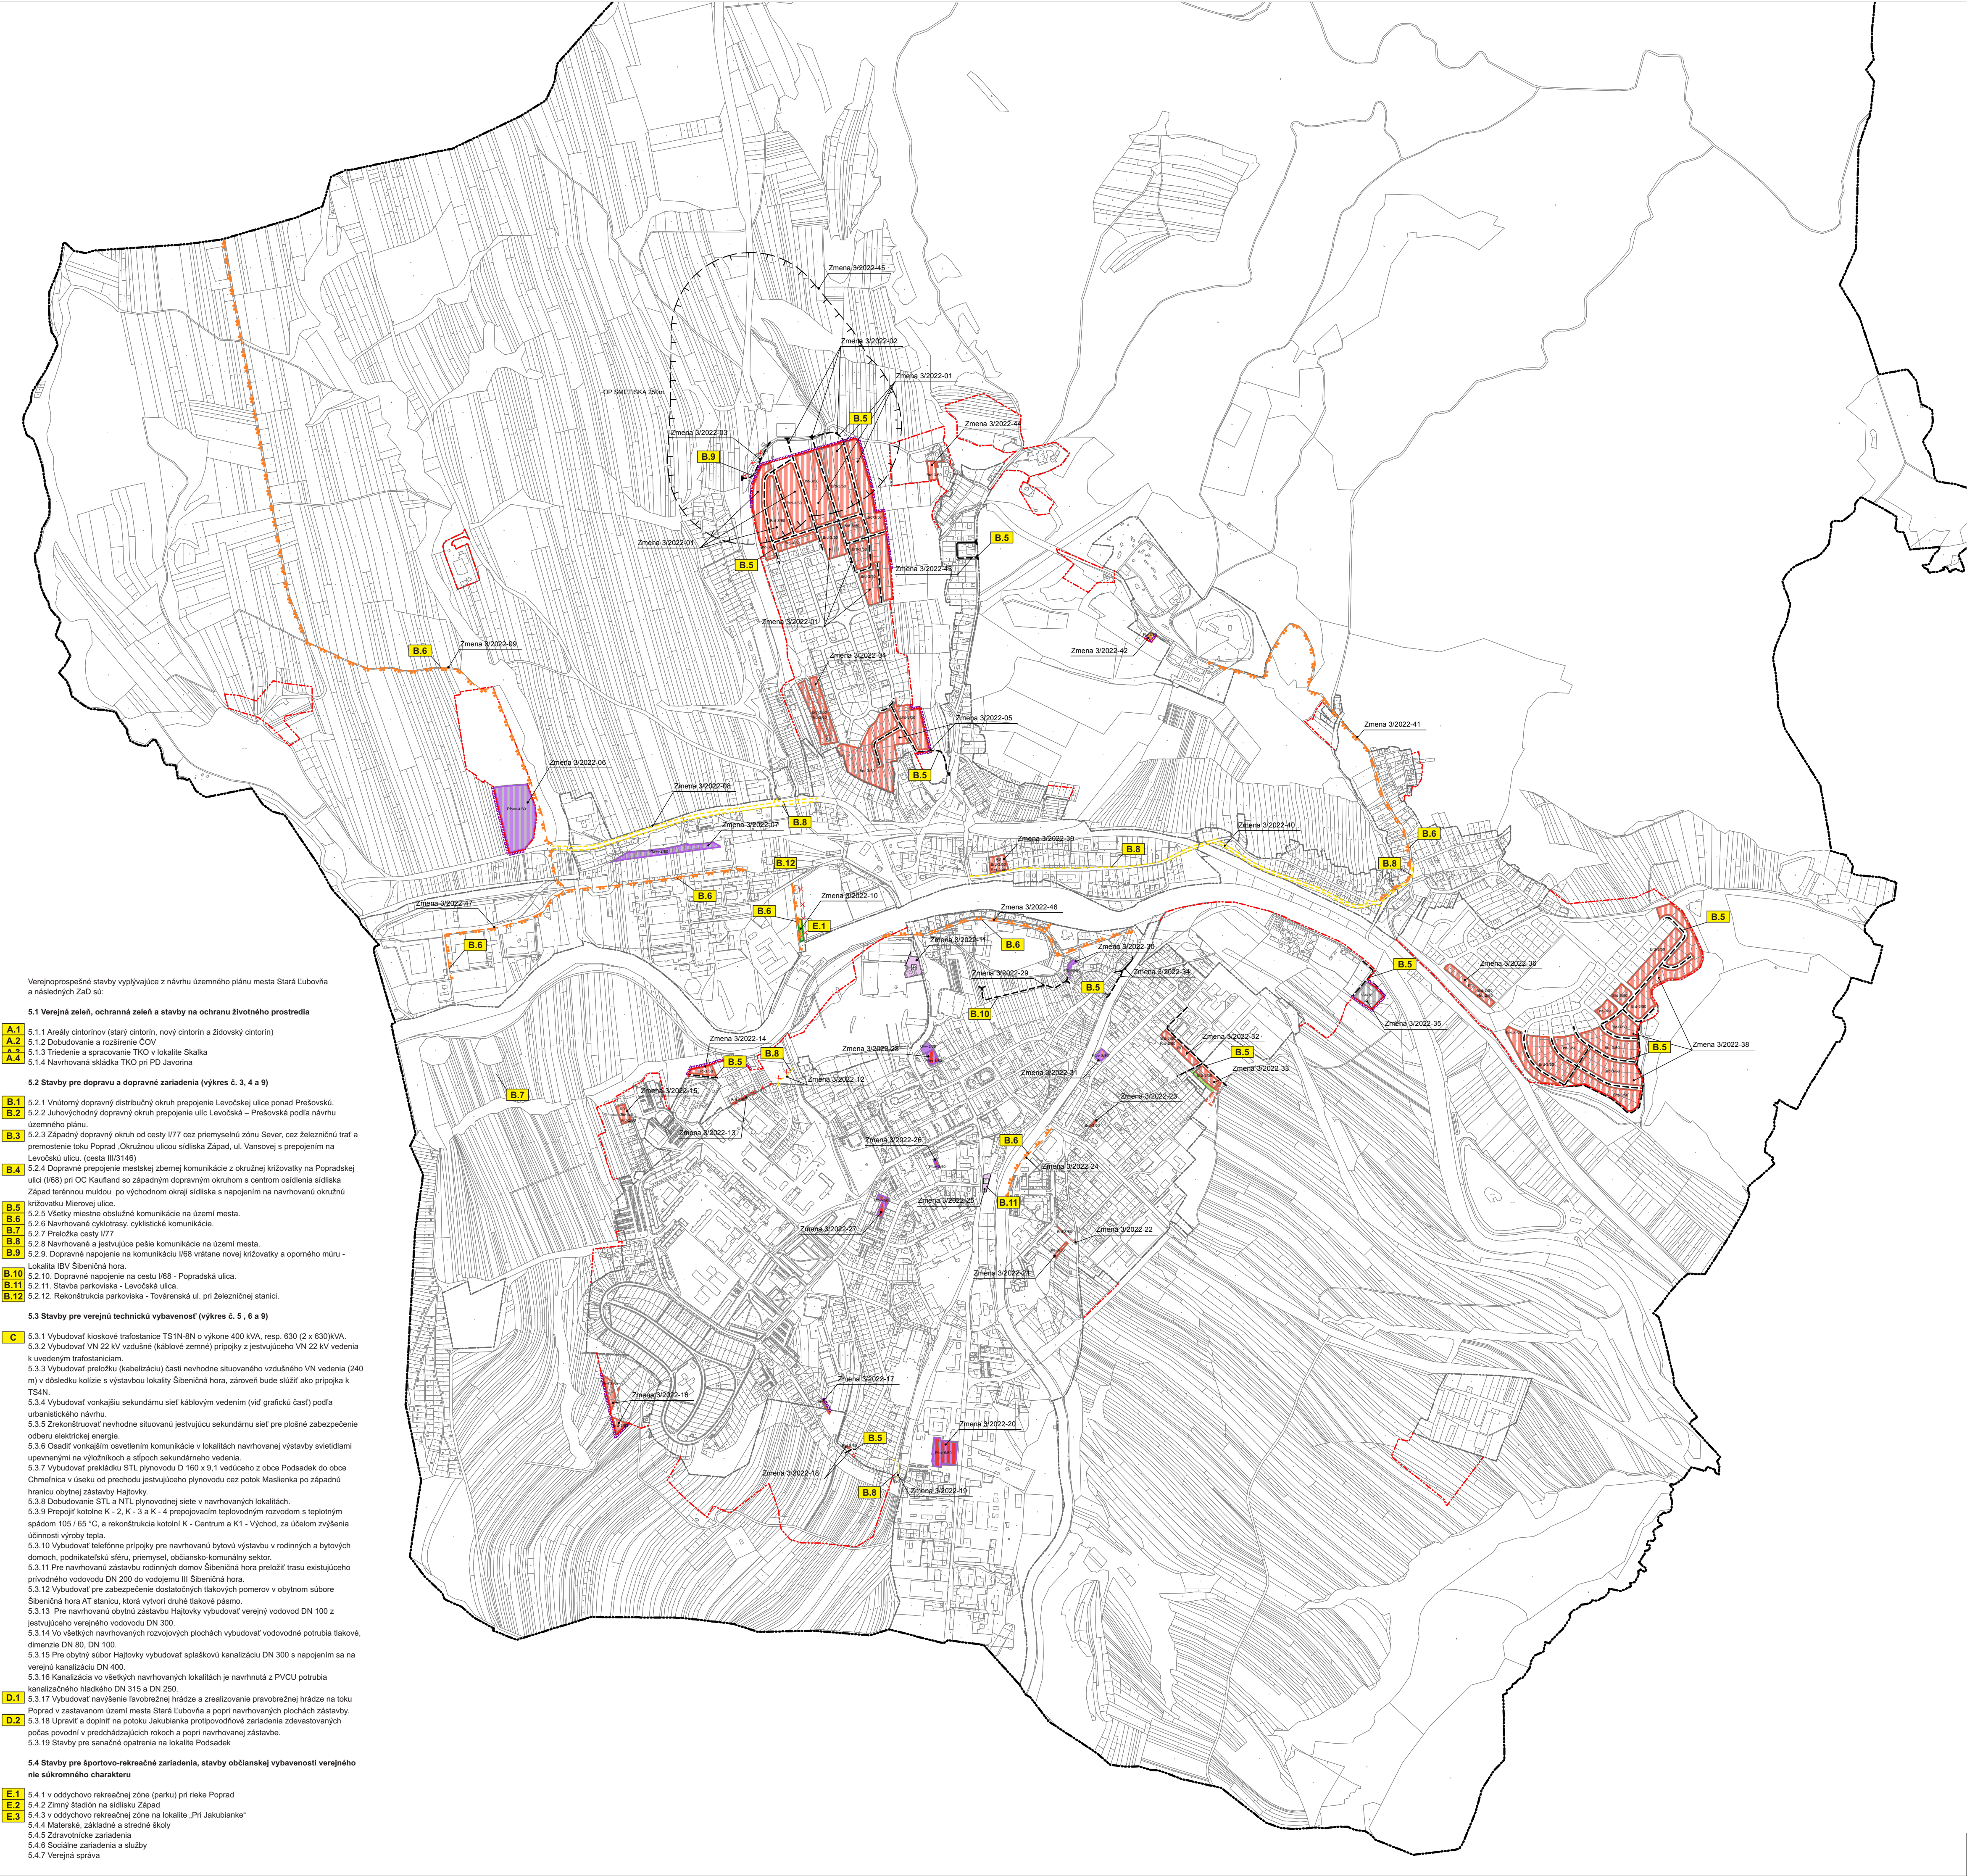

Legenda:

Stav

Návrh

Výhľad

Hranica katastrálneho územia

Hranica zastavaného územia k 1.1.1990

Hranica navrhovanej zastavanosti územia

Hranica urbanistických obvodov územia

Ochranné pásmo smetiska

Plochy funkčného využitia

Plochy obytnej zástavby rodinných domov

RD

Plochy obytnej zástavby rodinných domov s možnosťou radovej zástavby

Plochy vyššej občianskej vybavenosti

Plochy rekreácie a cestovného ruchu

Plochy výroby, skladov, ťažby, zariadení vybavenosti, skladov odpadov

Plochy verejnej zelene - vysokej

Plochy verejnej zelene - nízkej

Plochy polyfunkčné

Plochy polyfunkčnej zástavby (bývanie v RD + občianska vybavenosť a služby)

Plochy polyfunkčnej zástavby (bytové domy + občianska vybavenosť)

Plochy polyfunkčnej zástavby (občianska vybavenosť + výroba, sklady...)

Plochy polyfunkčnej zástavby (verejná zeleň + šport a rekreácia)

Dopravné trasy a zariadenia

Hlavné pešie trasy, chodníky

Cyklistické trasy, komunikácie

Cestné komunikácie miestne

P

Parkovisko hromadné


Zrušenie jestvujúcich a navrhovaných komunikácií



STARÁ ĽUBOVŇA

ÚZEMNÝ PLÁN MESTA

ZMENY A DOPLNKY č.3/2022

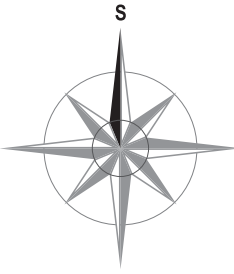

Schvaľovacia doložka:	
Schvaľujúci orgán: Mesto Stará Ľubovňa	
Číslo uznesenia a dátum schválenia:	
Číslo VZN, ktorým sa vyhlasuje záväzná časť Územného plánu:	
Oprávnená osoba: PhDr. Ľuboš Tomko - primátor mesta	

OBJEDNÁVATEĽ:	Mesto Stará Ľubovňa	SPRACOVATEĽ:	
		Slovak Medical Company a.s. Duchnovičovo námestie 1 080 01 Prešov	
HLAVNÝ RIEŠITEĽ:	Ing. arch. Jozef Kužma AA	FORMÁT	8 x A4
		DÁTUM	07/2023
OBSAH VÝKRESU	Komplexný výkres priestorového usporiadania a funkčného využitia územia s význačenou záväznou časťou riešenia a verejnoprospešnými stavbami	MIERKA	1:10 000
		ČÍSLO VÝKRESU	2
NÁZOV AKCIE	ÚPN MESTA STARÁ ĽUBOVŇA ZMENY A DOPLNKY č.3/2022 - NÁVRH		