


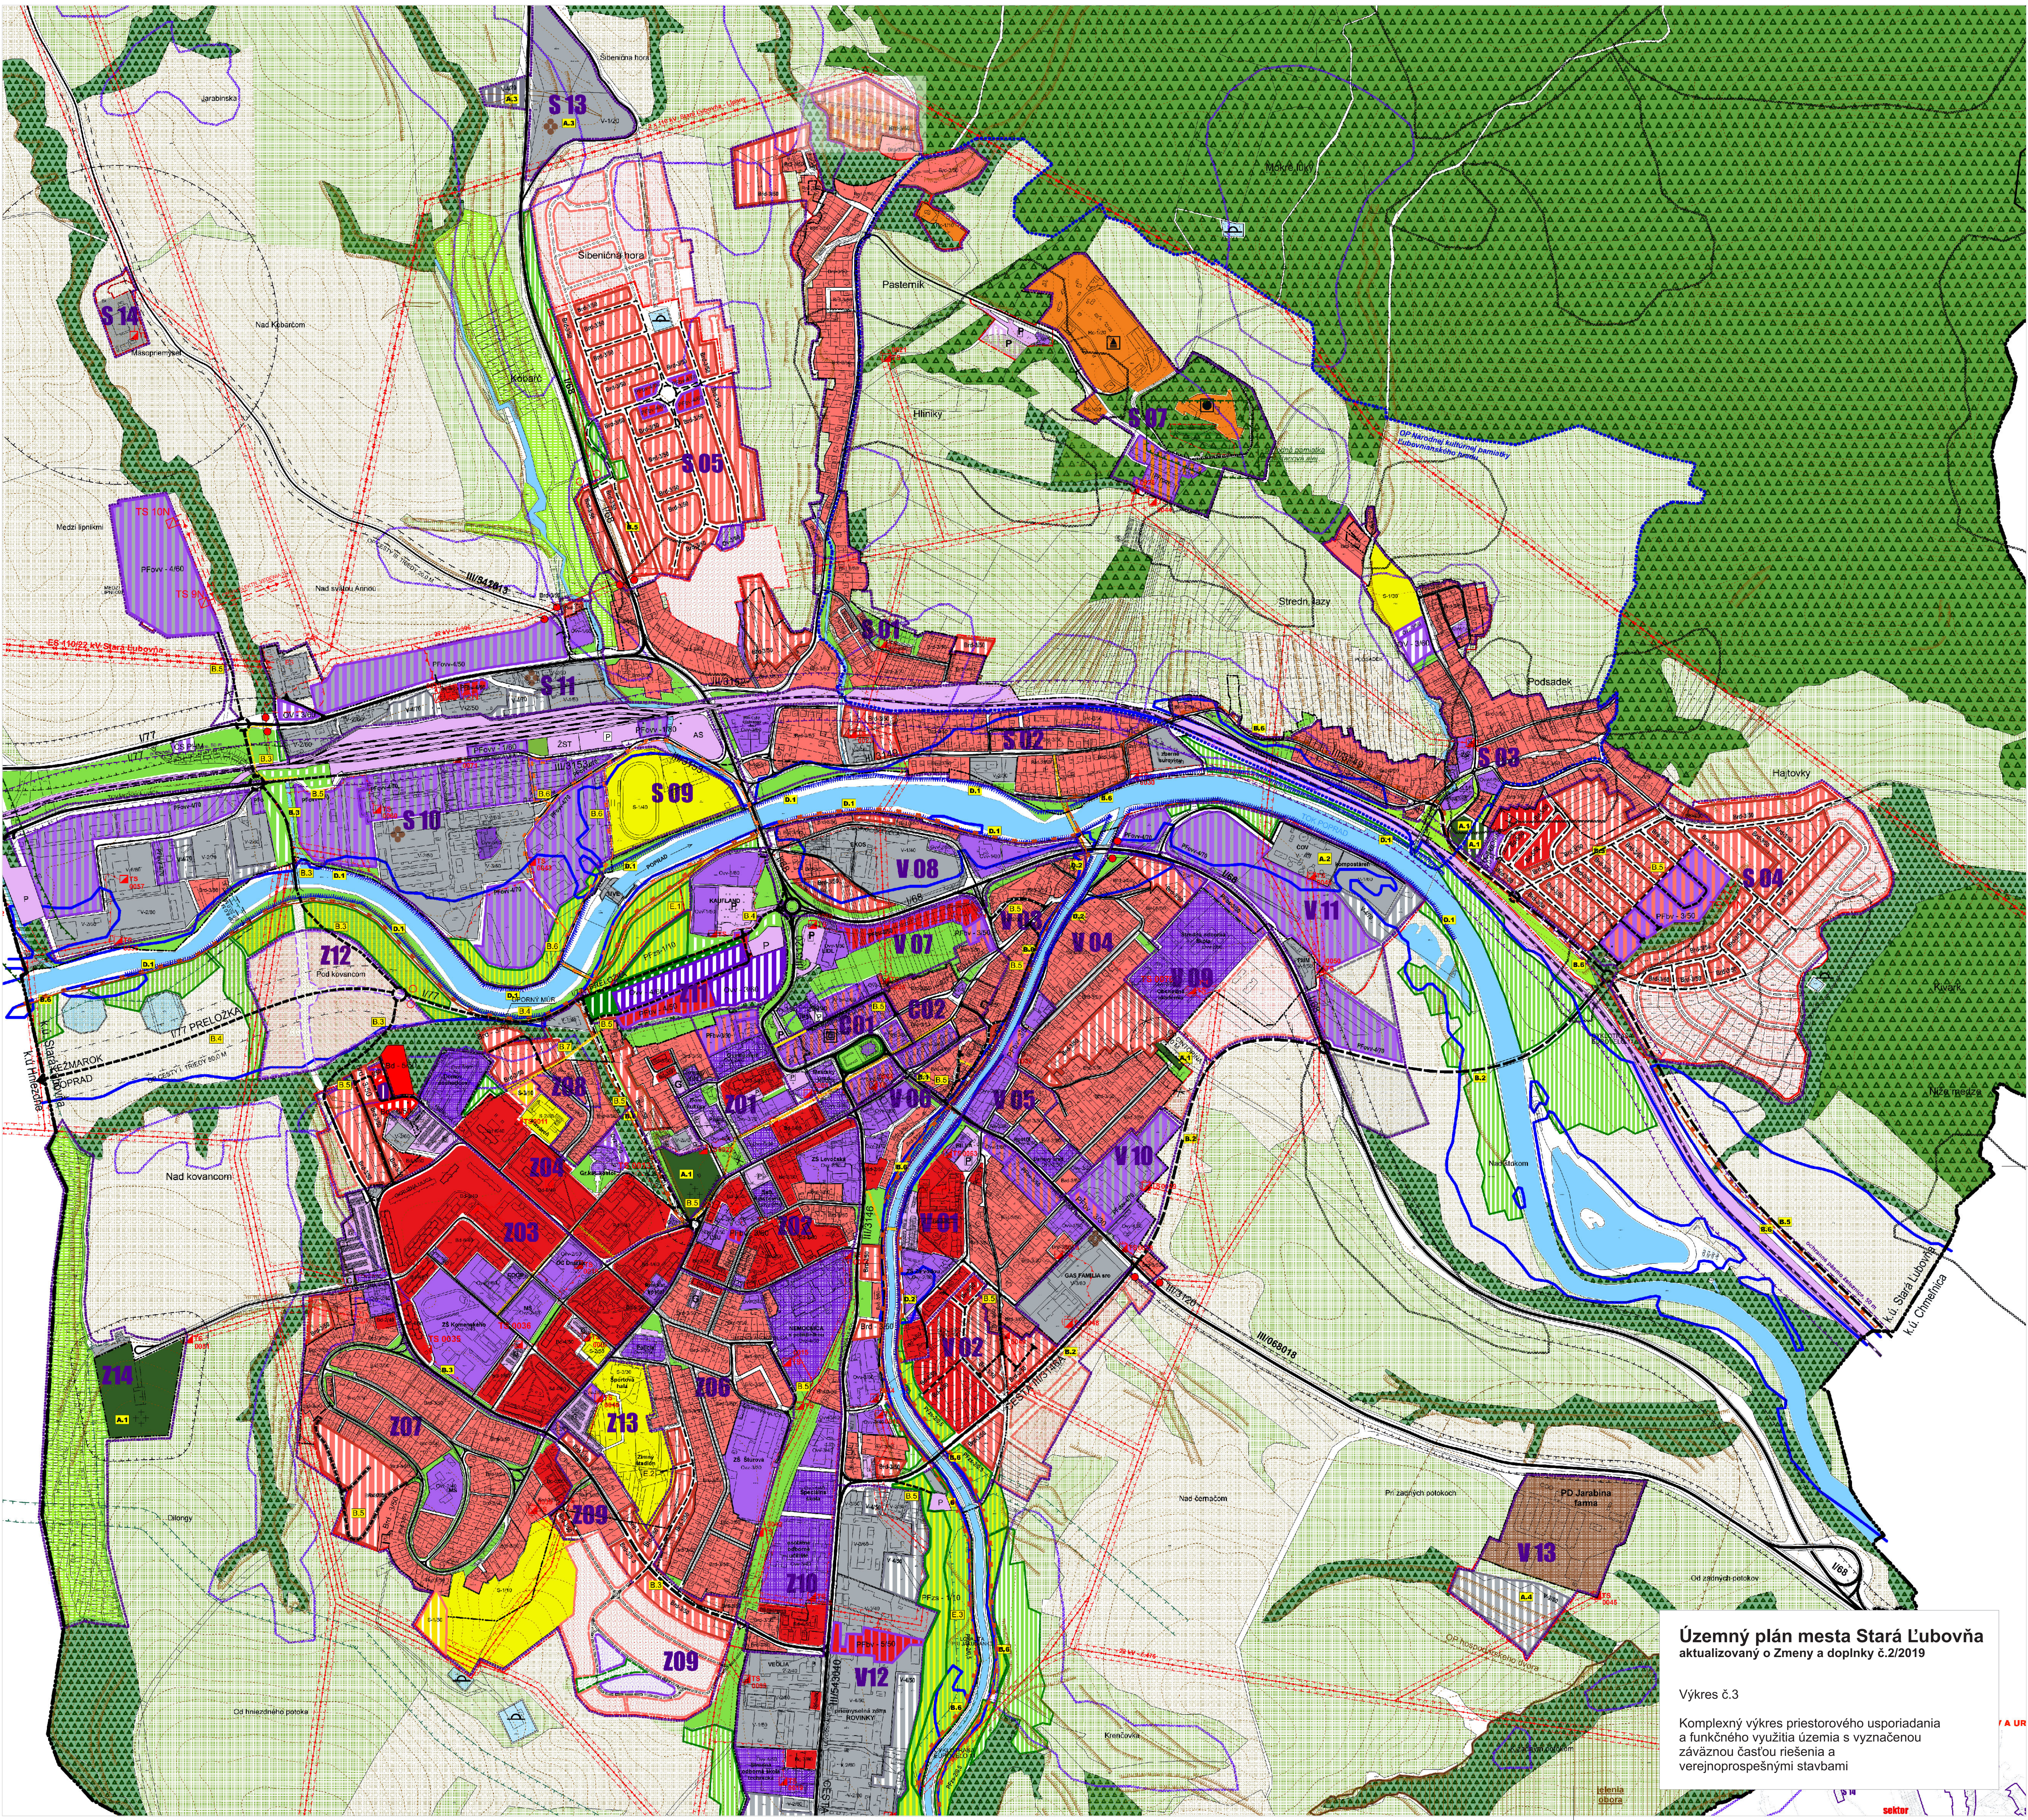

Územný plán mesta Stará Ľubovňa
aktualizovaný o Zmeny a doplnky č.2/2019

Výkres č.3

Komplexný výkres priestorového usporiadania
a funkčného využitia územia s vyznačenou
záväznou časťou riešenia a
verejnoprospešnými stavbami