


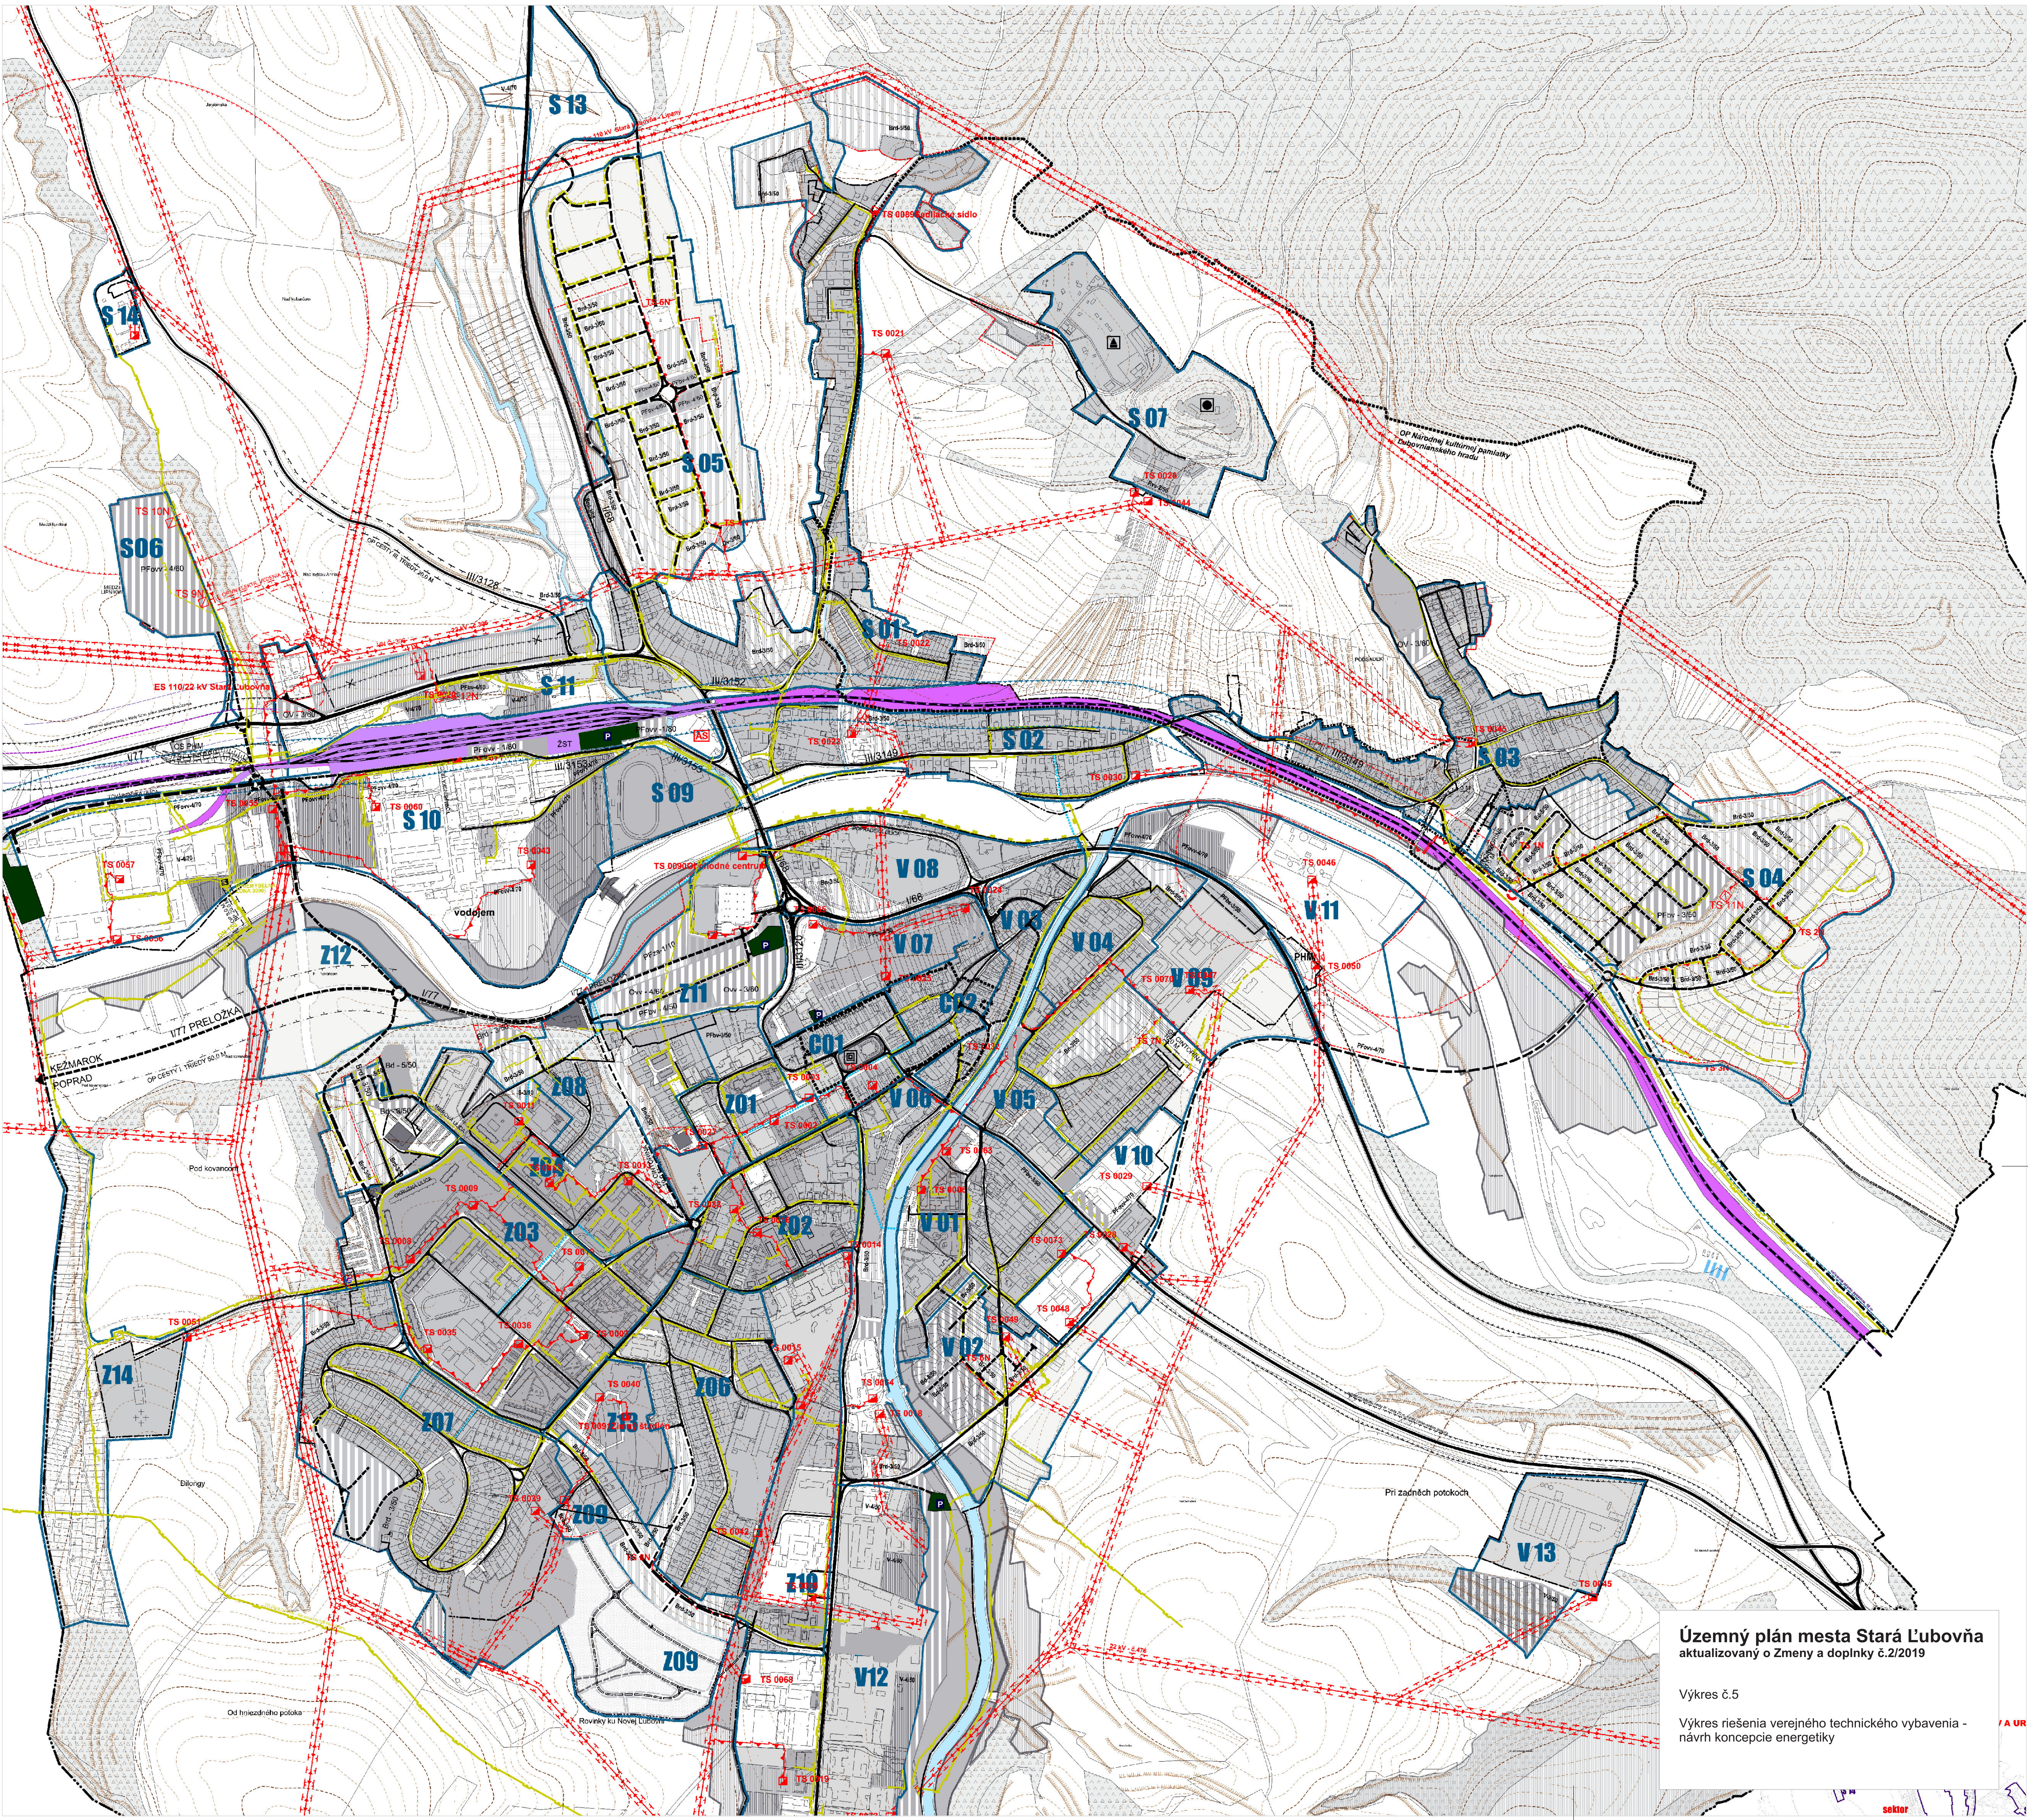

Územný plán mesta Stará Ľubovňa
aktualizovaný o Zmeny a doplnky č.2/2019

Výkres č.5

Výkres riešenia verejného technického vybavenia -
návrh koncepcie energetiky

A UR

sektor