



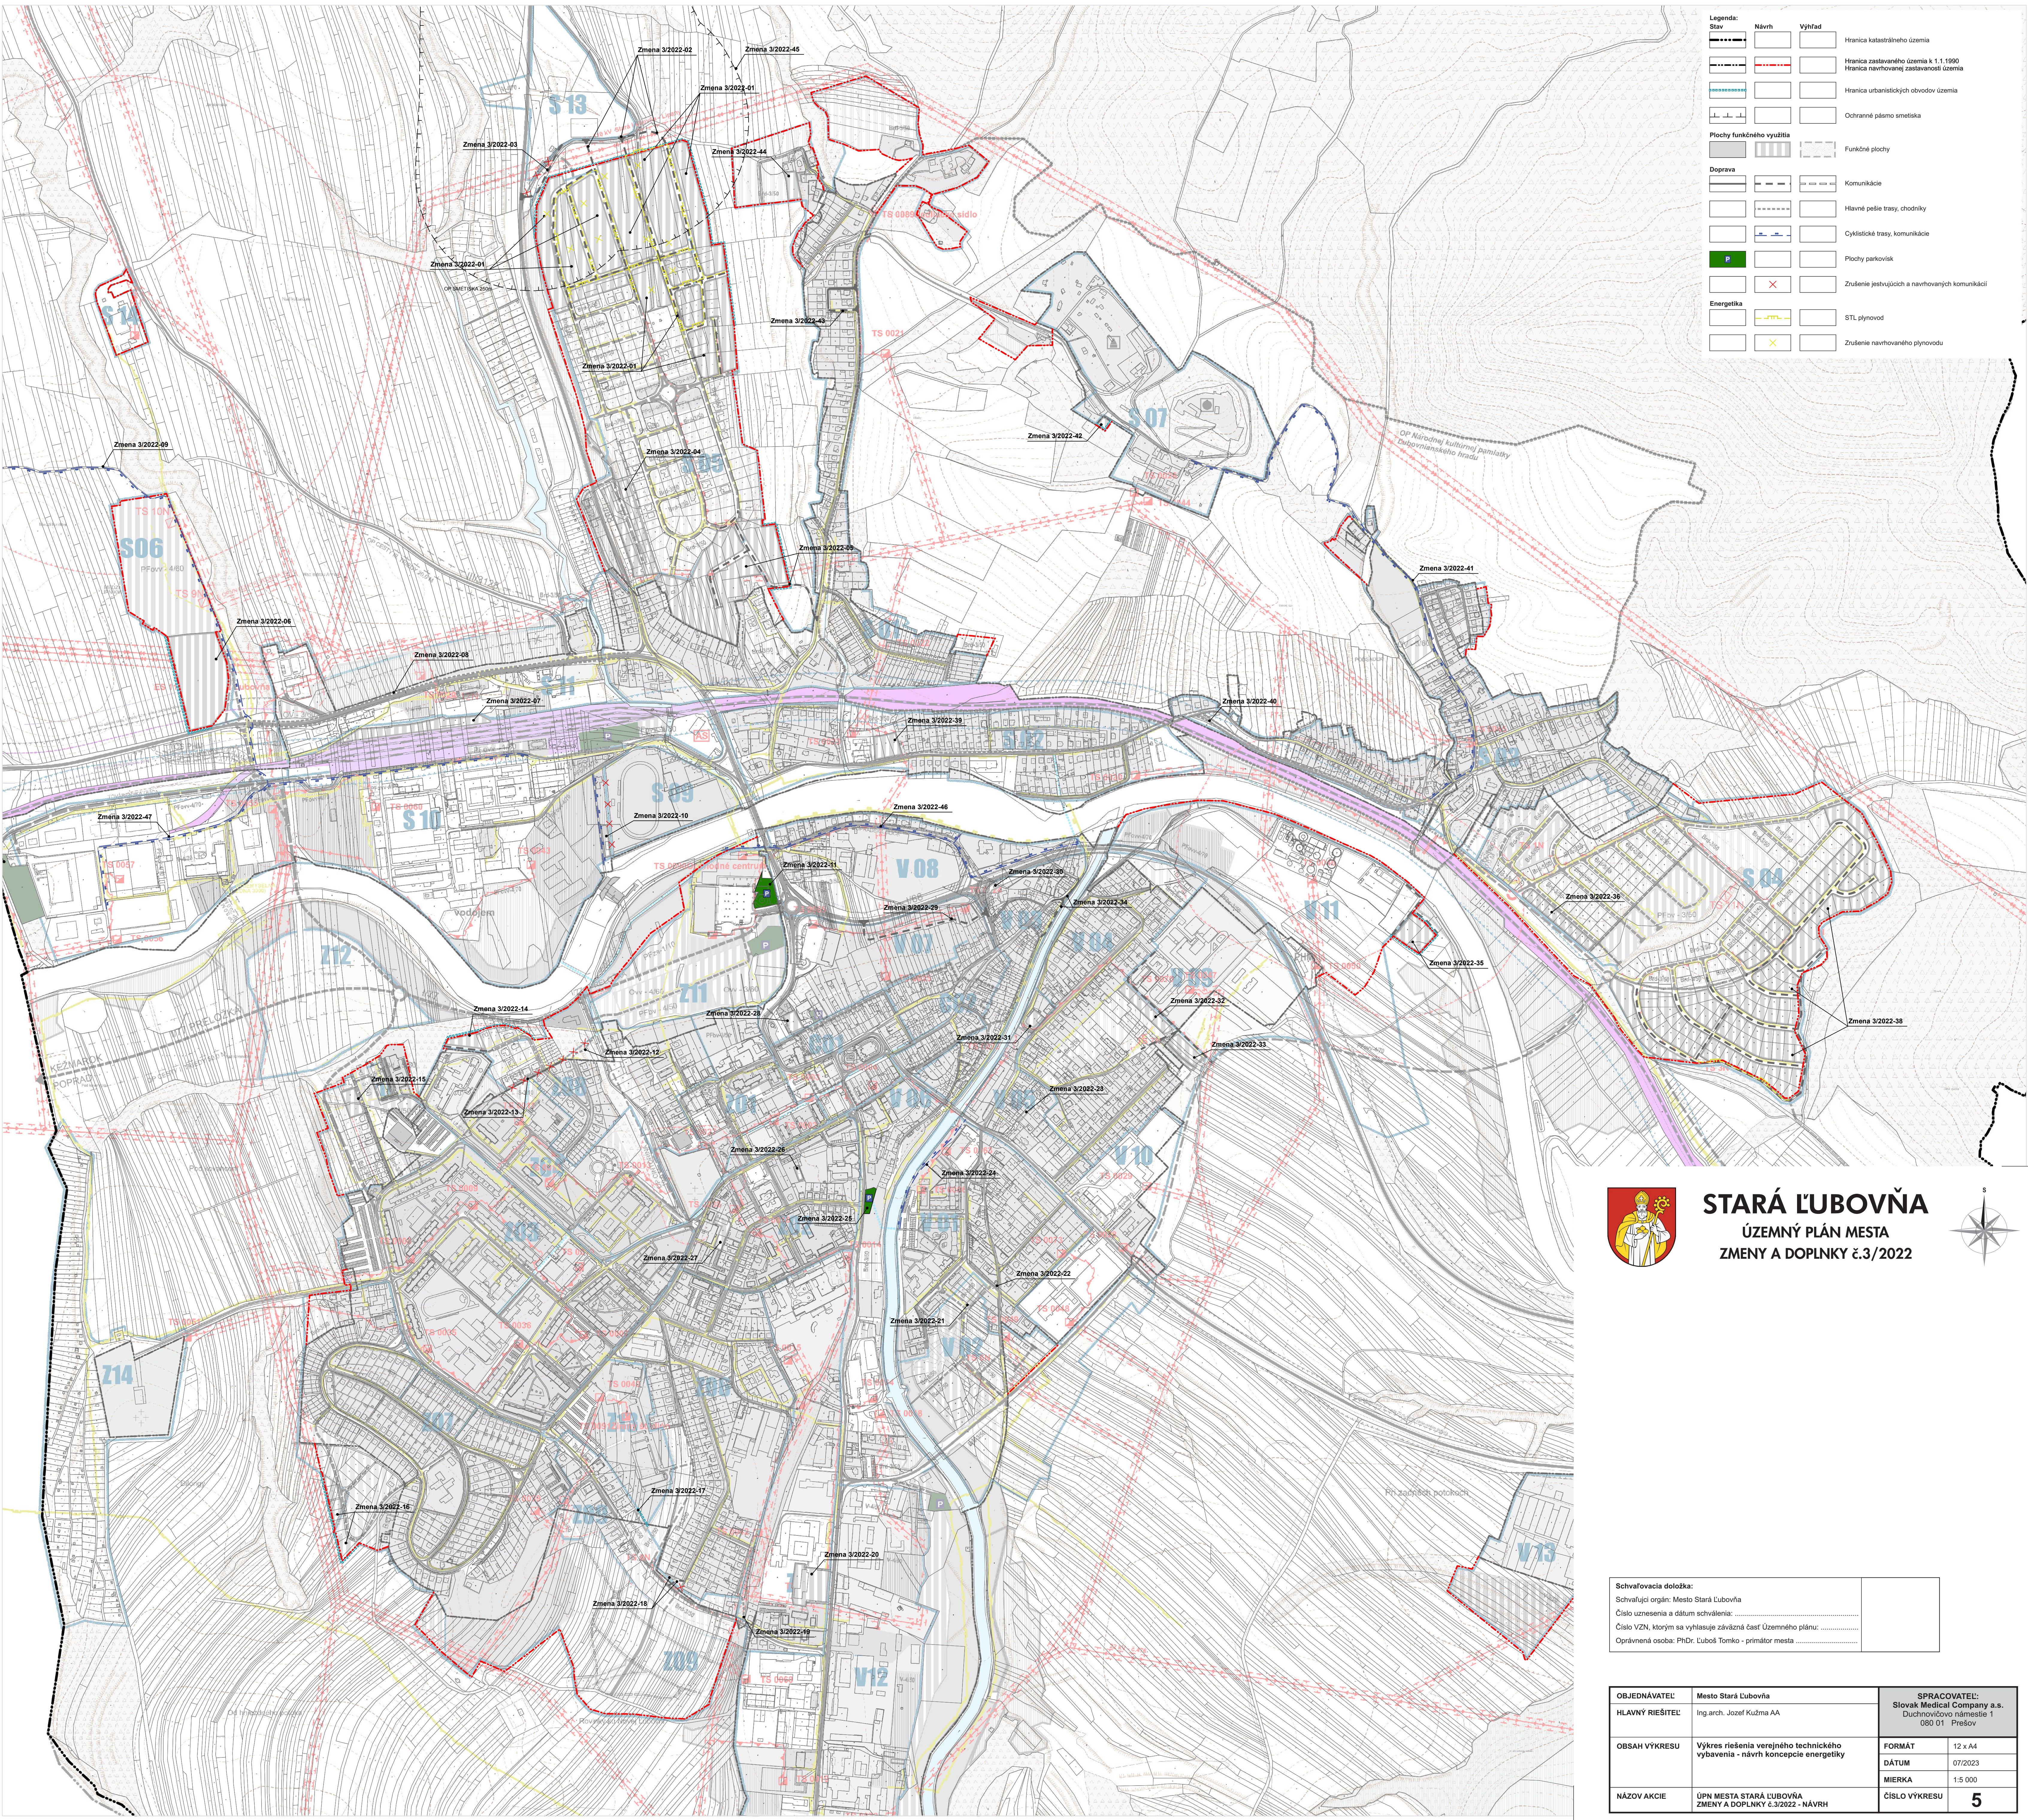

| Legenda:                  |       |        |                                                  |
|---------------------------|-------|--------|--------------------------------------------------|
| Stav                      | Návrh | Výhľad |                                                  |
| -----                     | ----- | -----  | Hranica katastrálneho územia                     |
| -----                     | ----- | -----  | Hranica zastavaného územia k 1.1.1990            |
| -----                     | ----- | -----  | Hranica navrhovanej zastavanosti územia          |
| -----                     | ----- | -----  | Hranica urbanistických obvodov územia            |
| -----                     | ----- | -----  | Ochranné pásmo smetiska                          |
| Plochy funkčného využitia |       |        |                                                  |
| -----                     | ----- | -----  | Funkčné plochy                                   |
| Doprava                   |       |        |                                                  |
| -----                     | ----- | -----  | Komunikácie                                      |
| -----                     | ----- | -----  | Hlavné pešie trasy, chodníky                     |
| -----                     | ----- | -----  | Cyklistické trasy, komunikácie                   |
| -----                     | ----- | -----  | Plochy parkovísk                                 |
| -----                     | ----- | -----  | Zrušenie jestvujúcich a navrhovaných komunikácií |
| Energetika                |       |        |                                                  |
| -----                     | ----- | -----  | STL plynovod                                     |
| -----                     | ----- | -----  | Zrušenie navrhovaného plynovodu                  |

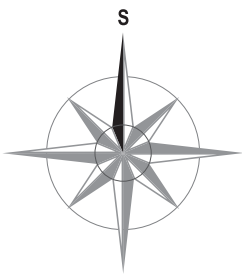

**STARÁ ĽUBOVŇA**  
**ÚZEMNÝ PLÁN MESTA**  
**ZMENY A DOPLNKY č.3/2022**



|                                                                   |  |
|-------------------------------------------------------------------|--|
| Schvaľovacia doložka:                                             |  |
| Schvaľujúci orgán: Mesto Stará Ľubovňa                            |  |
| Číslo uznesenia a dátum schválenia: .....                         |  |
| Číslo VZN, ktorým sa vyhlasuje záväzná časť Územného plánu: ..... |  |
| Oprávnená osoba: PhDr. Ľuboš Tomko - primátor mesta               |  |

|                                           |                                                                              |                                          |          |
|-------------------------------------------|------------------------------------------------------------------------------|------------------------------------------|----------|
| OBJEDNÁVATEĽ: Mesto Stará Ľubovňa         |                                                                              | SPRACOVATEĽ: Slovak Medical Company a.s. |          |
| HLAVNÝ RIEŠITEĽ: Ing.arch. Jozef Kužma AA |                                                                              | Duchovničovo námestie 1<br>080 01 Prešov |          |
| OBSAH VÝKRESU                             | Výkres riešenia verejného technického vybavenia - návrh koncepcie energetiky | FORMÁT                                   | 12 x A4  |
|                                           |                                                                              | DÁTUM                                    | 07/2023  |
| NÁZOV AKCIE                               | ÚPN MESTA STARÁ ĽUBOVŇA<br>ZMENY A DOPLNKY č.3/2022 - NÁVRH                  | MIERKA                                   | 1:5 000  |
|                                           |                                                                              | ČÍSLO VÝKRESU                            | <b>5</b> |