



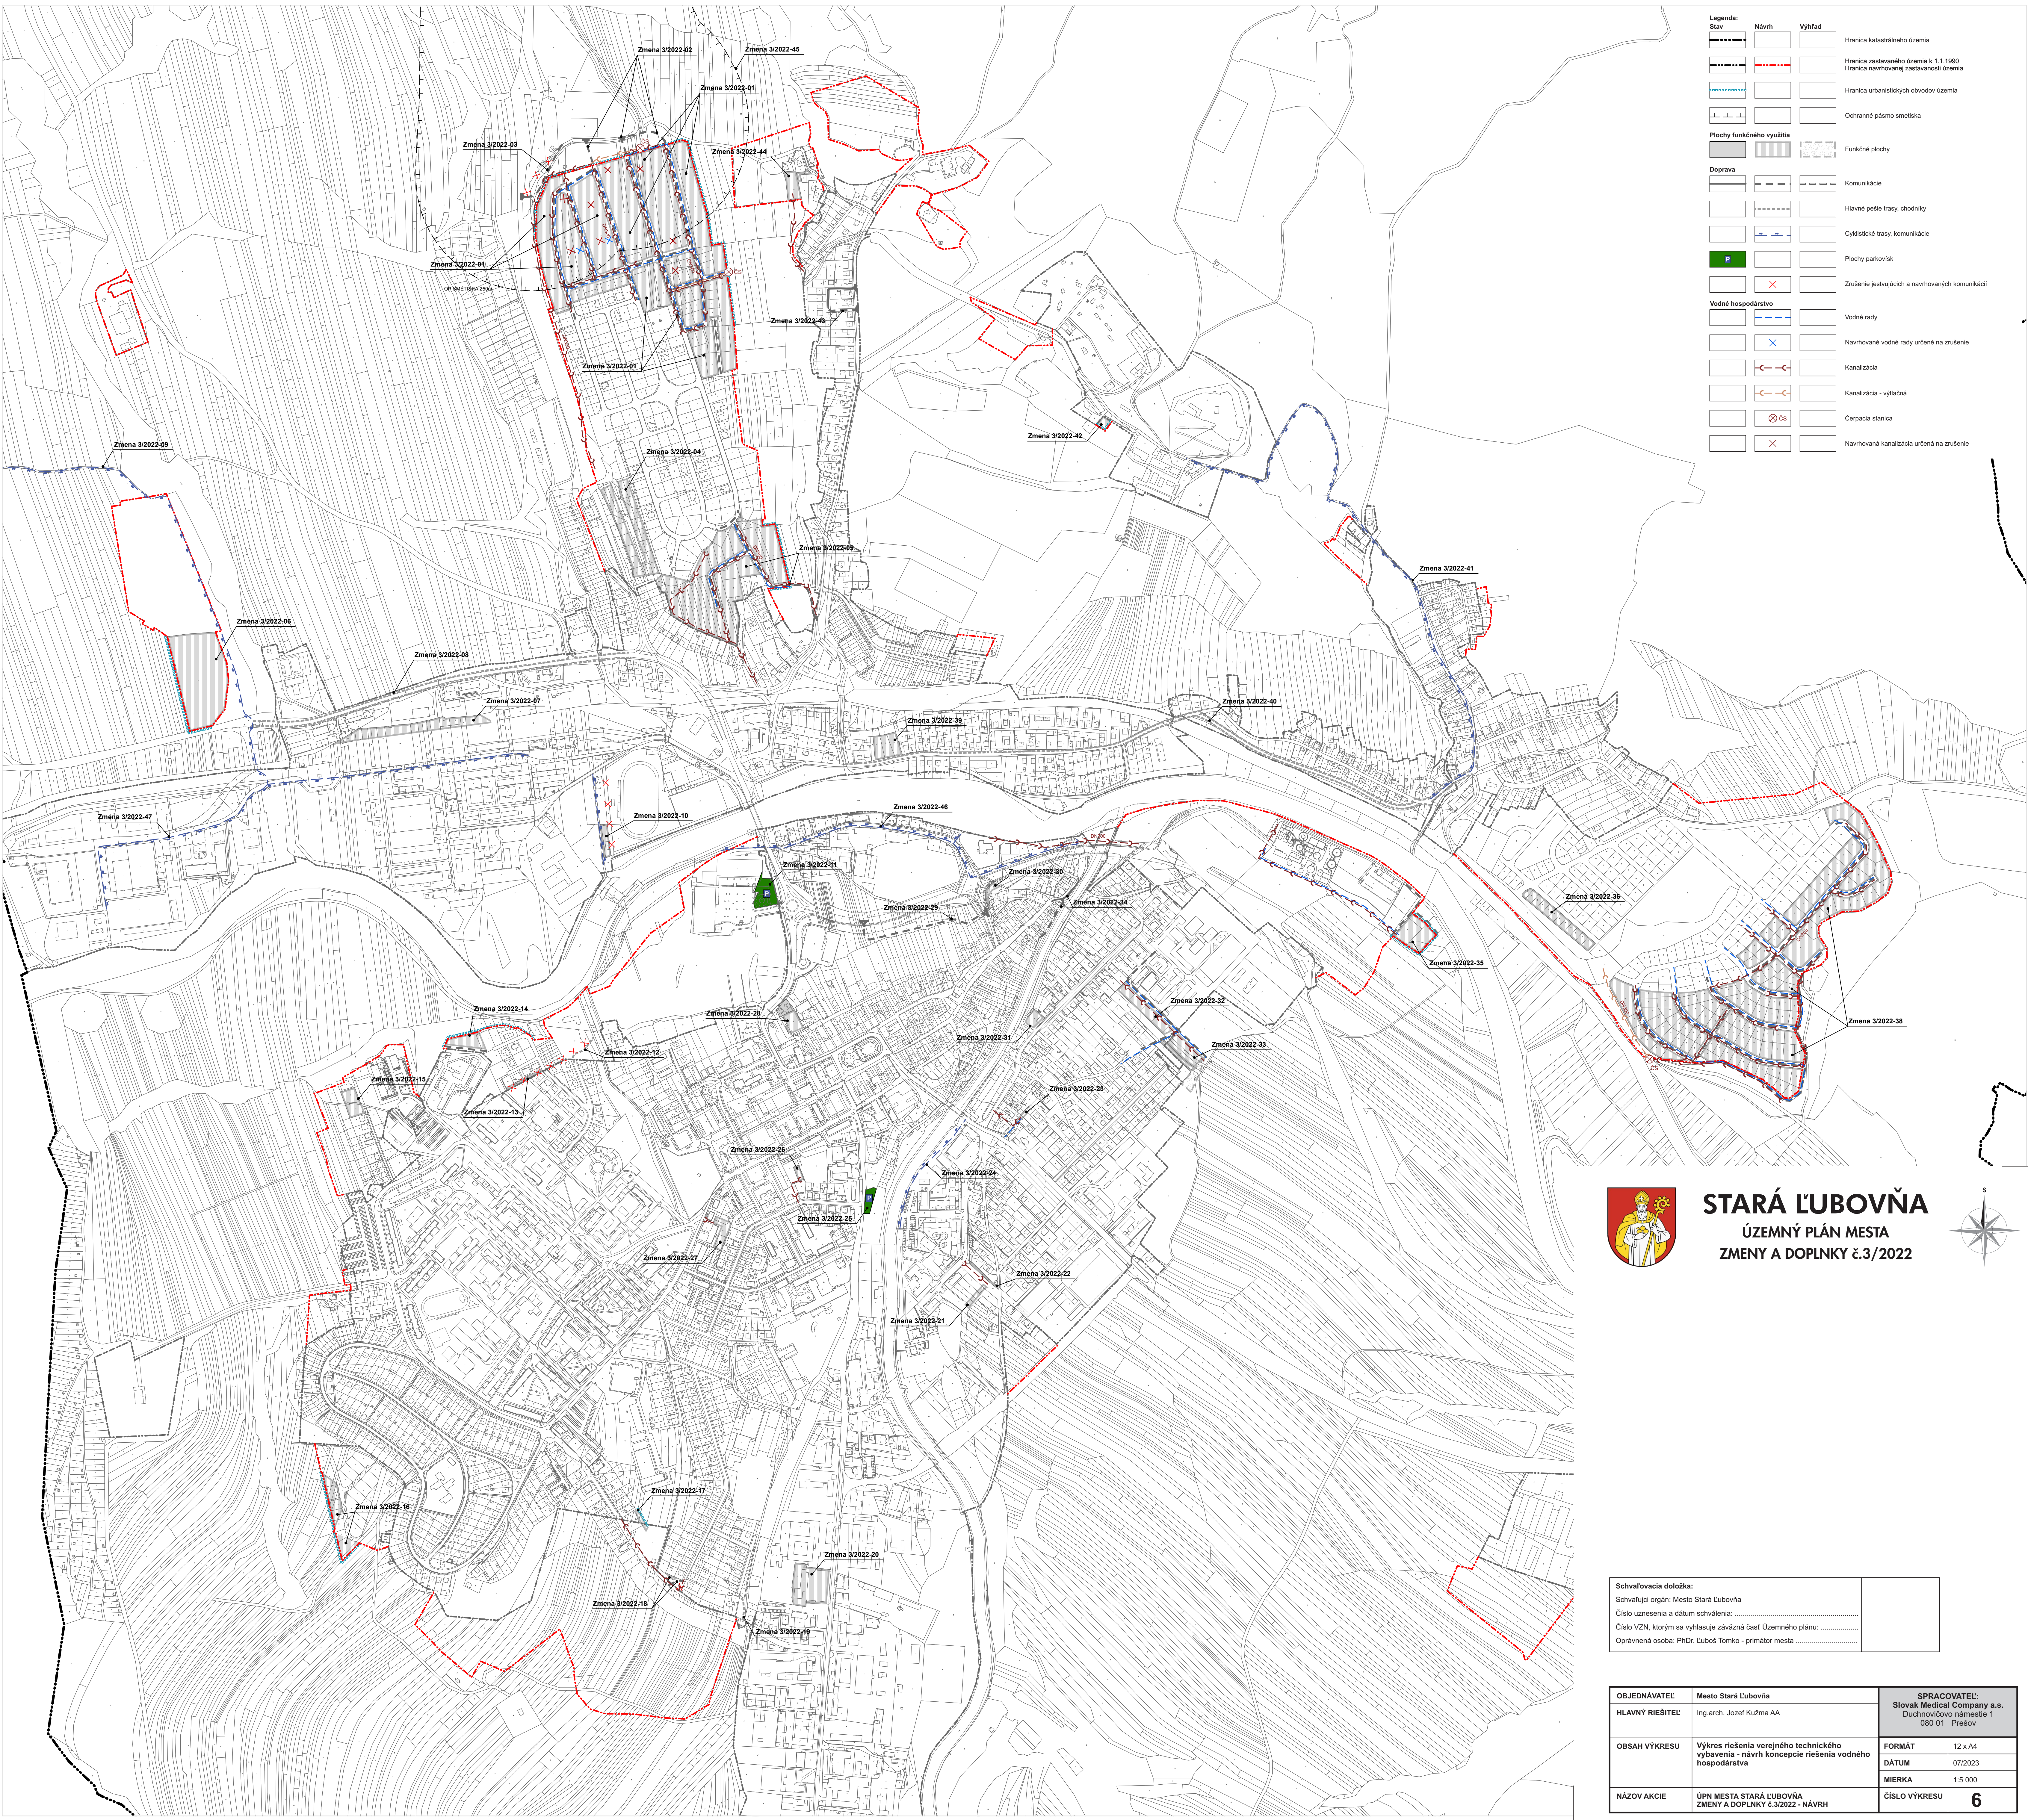

Legenda:			
Stav	Návrh	Výhľad	
-----			Hranica katastrálneho územia
-----	-----		Hranica zastavaného územia k 1.1.1990
-----	-----		Hranica navrhovanej zastavanosti územia
-----			Hranica urbanistických obvodov územia
-----			Ochranné pásmo smetiska
Plochy funkčného využitia			
			Funkčné plochy
Doprava			
			Komunikácie
			Hlavné pešie trasy, chodníky
			Cyklistické trasy, komunikácie
			Plochy parkovísk
			Zrušenie existujúcich a navrhovaných komunikácií
Vodné hospodárstvo			
			Vodné rady
			Navrhované vodné rady určené na zrušenie
			Kanalizácia
			Kanalizácia - výtlčná
			Čerpadná stanica
			Navrhovaná kanalizácia určená na zrušenie

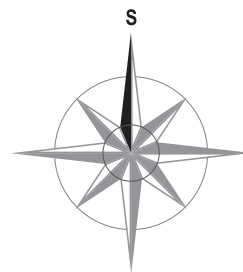

STARÁ ĽUBOVŇA
ÚZEMNÝ PLÁN MESTA
ZMENY A DOPLNKY č.3/2022



Schvaľovacia doložka:	
Schvaľujúci orgán: Mesto Stará Ľubovňa	
Číslo uznesenia a dátum schválenia:	
Číslo VZN, ktorým sa vyhlasuje záväzná časť Územného plánu:	
Oprávnená osoba: PhDr. Ľuboš Tomko - primátor mesta	

OBJEDNÁVATEĽ	Mesto Stará Ľubovňa	SPRACOVATEĽ:	
		Slovak Medical Company a.s. Duchovničovo námestie 1 080 01 Prešov	
HLAVNÝ RIEŠITEĽ	Ing.arch. Jozef Kužma AA	FORMÁT	12 x A4
		DÁTUM	07/2023
OBSAH VÝKRESU	Výkres riešenia verejného technického vybavenia - návrh koncepcie riešenia vodného hospodárstva	MIERKA	1:5 000
		ČÍSLO VÝKRESU	6
NÁZOV AKCIE	ÚPN MESTA STARÁ ĽUBOVŇA ZMENY A DOPLNKY č.3/2022 - NÁVRH		