


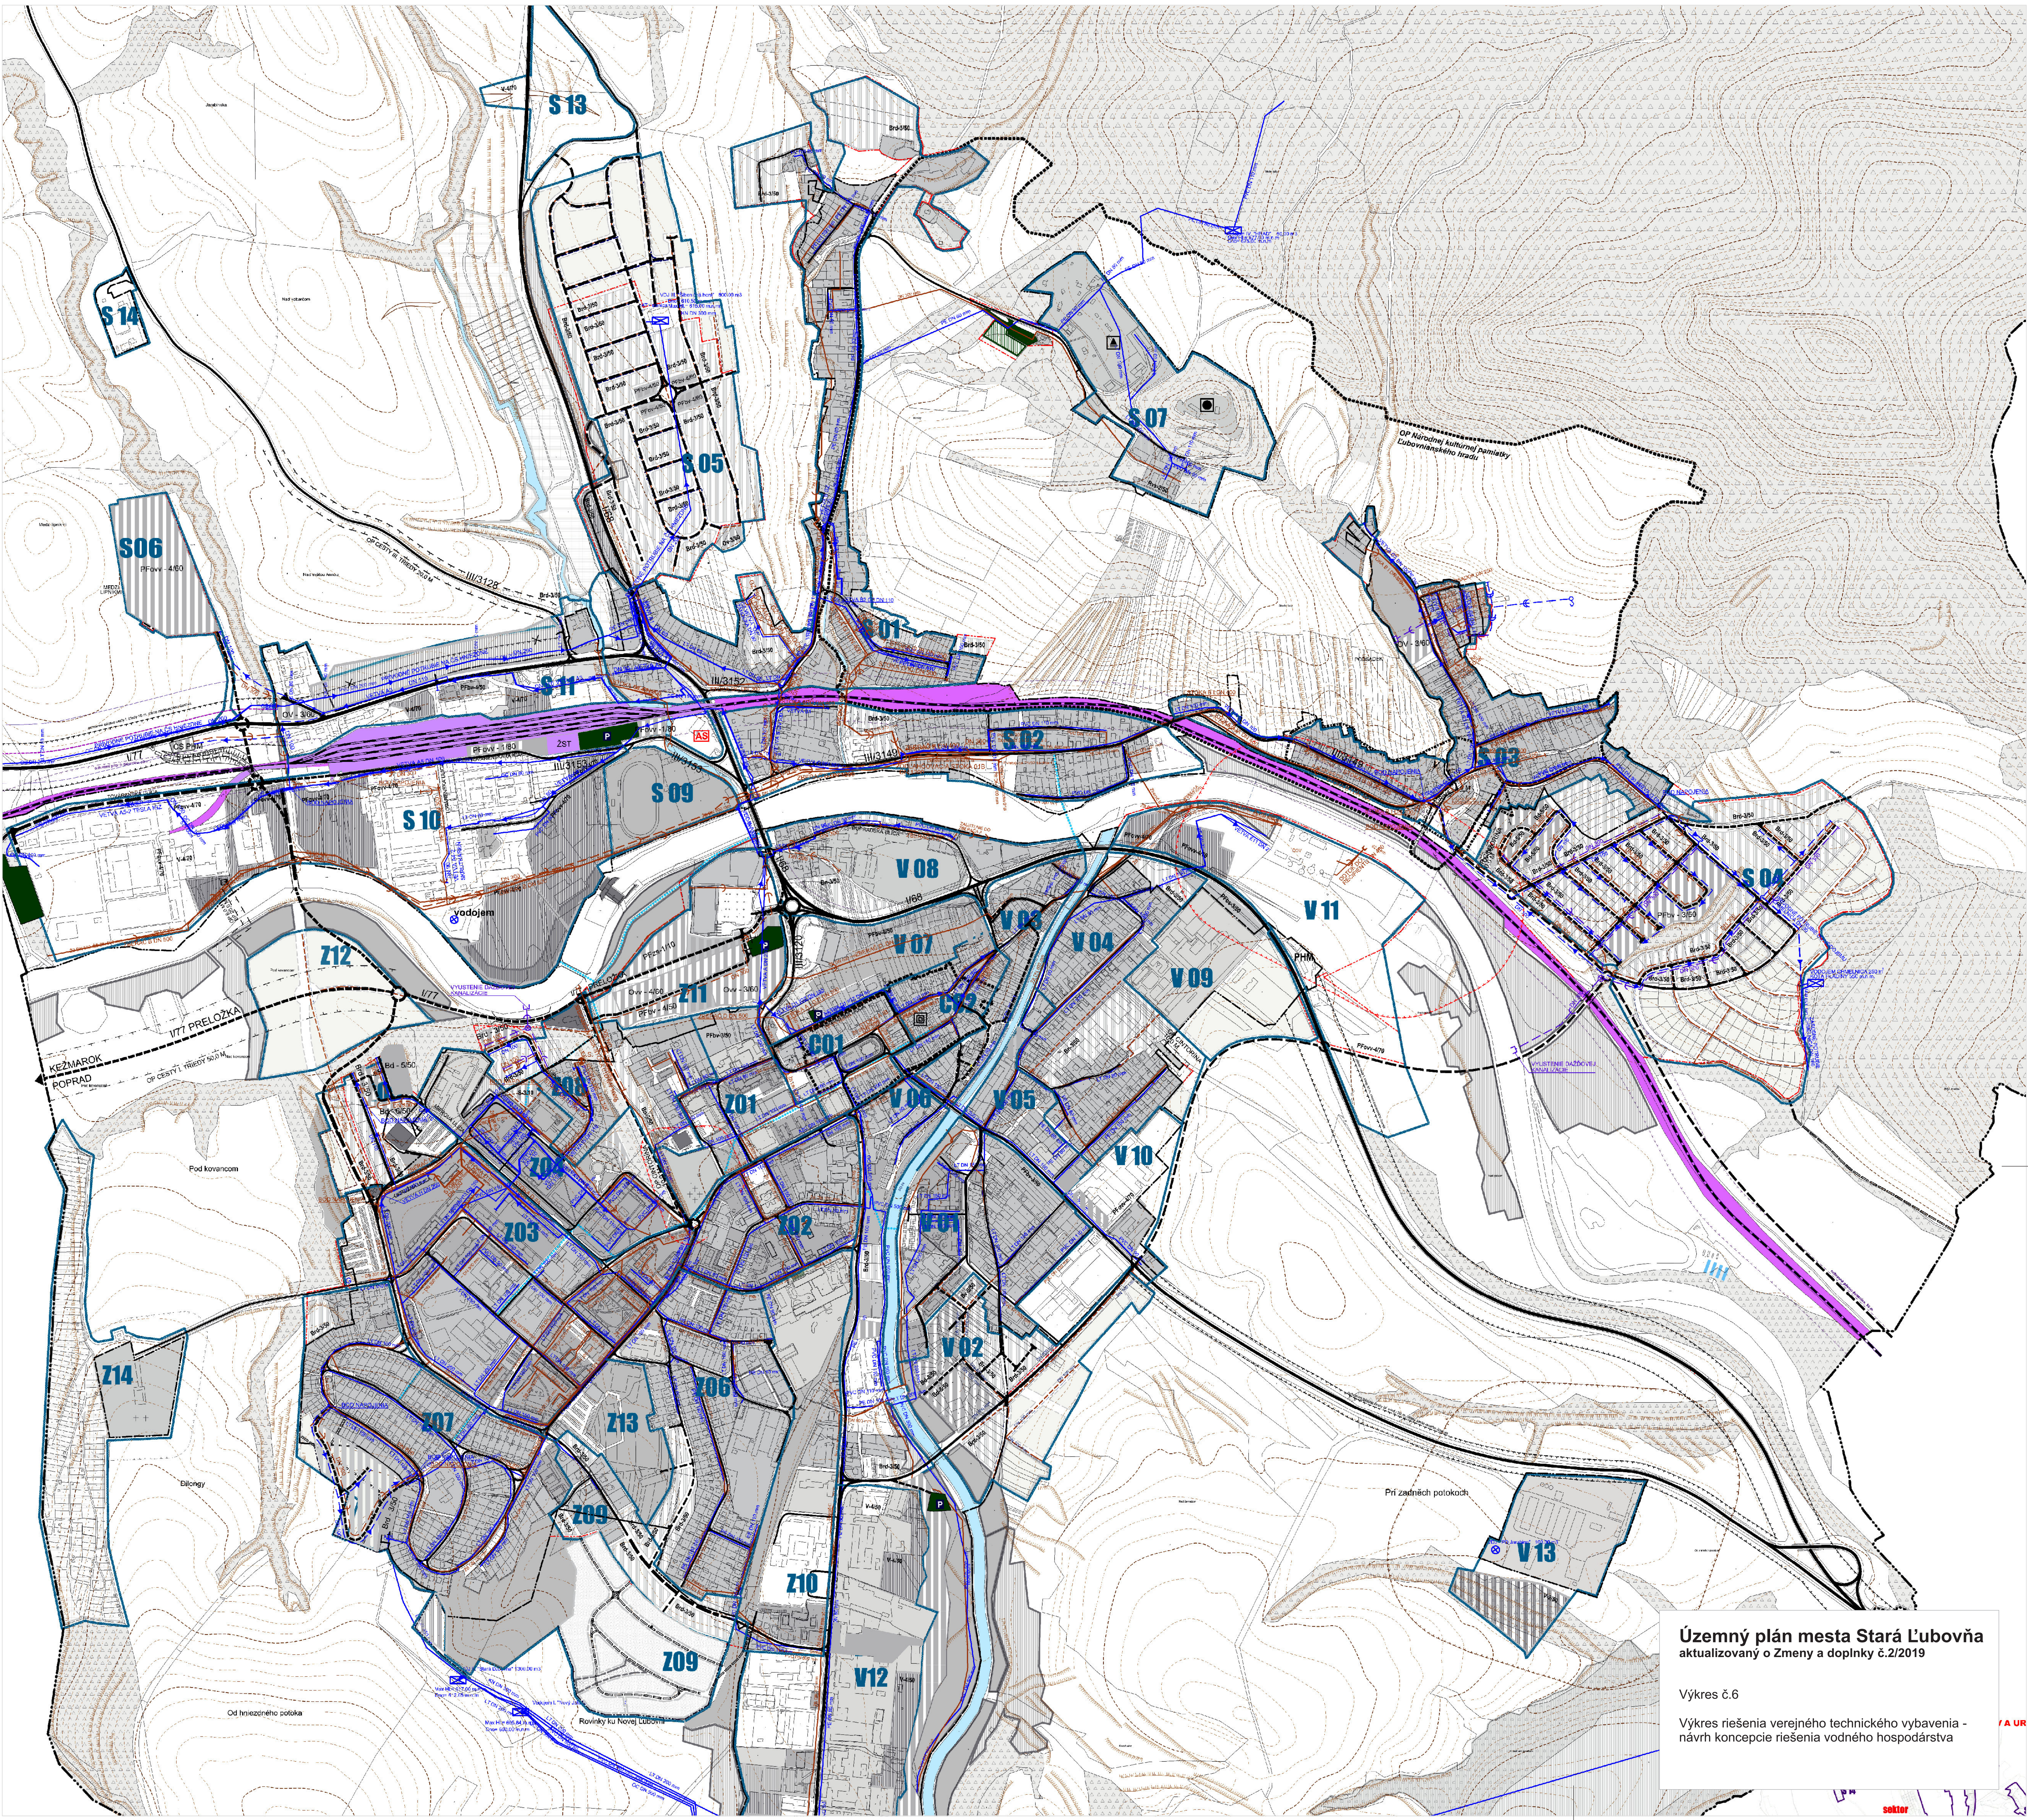

**Územný plán mesta Stará Ľubovňa**  
aktualizovaný o Zmeny a doplnky č.2/2019

Výkres č.6

Výkres riešenia verejného technického vybavenia -  
návrh koncepcie riešenia vodného hospodárstva

A UR

sektor