


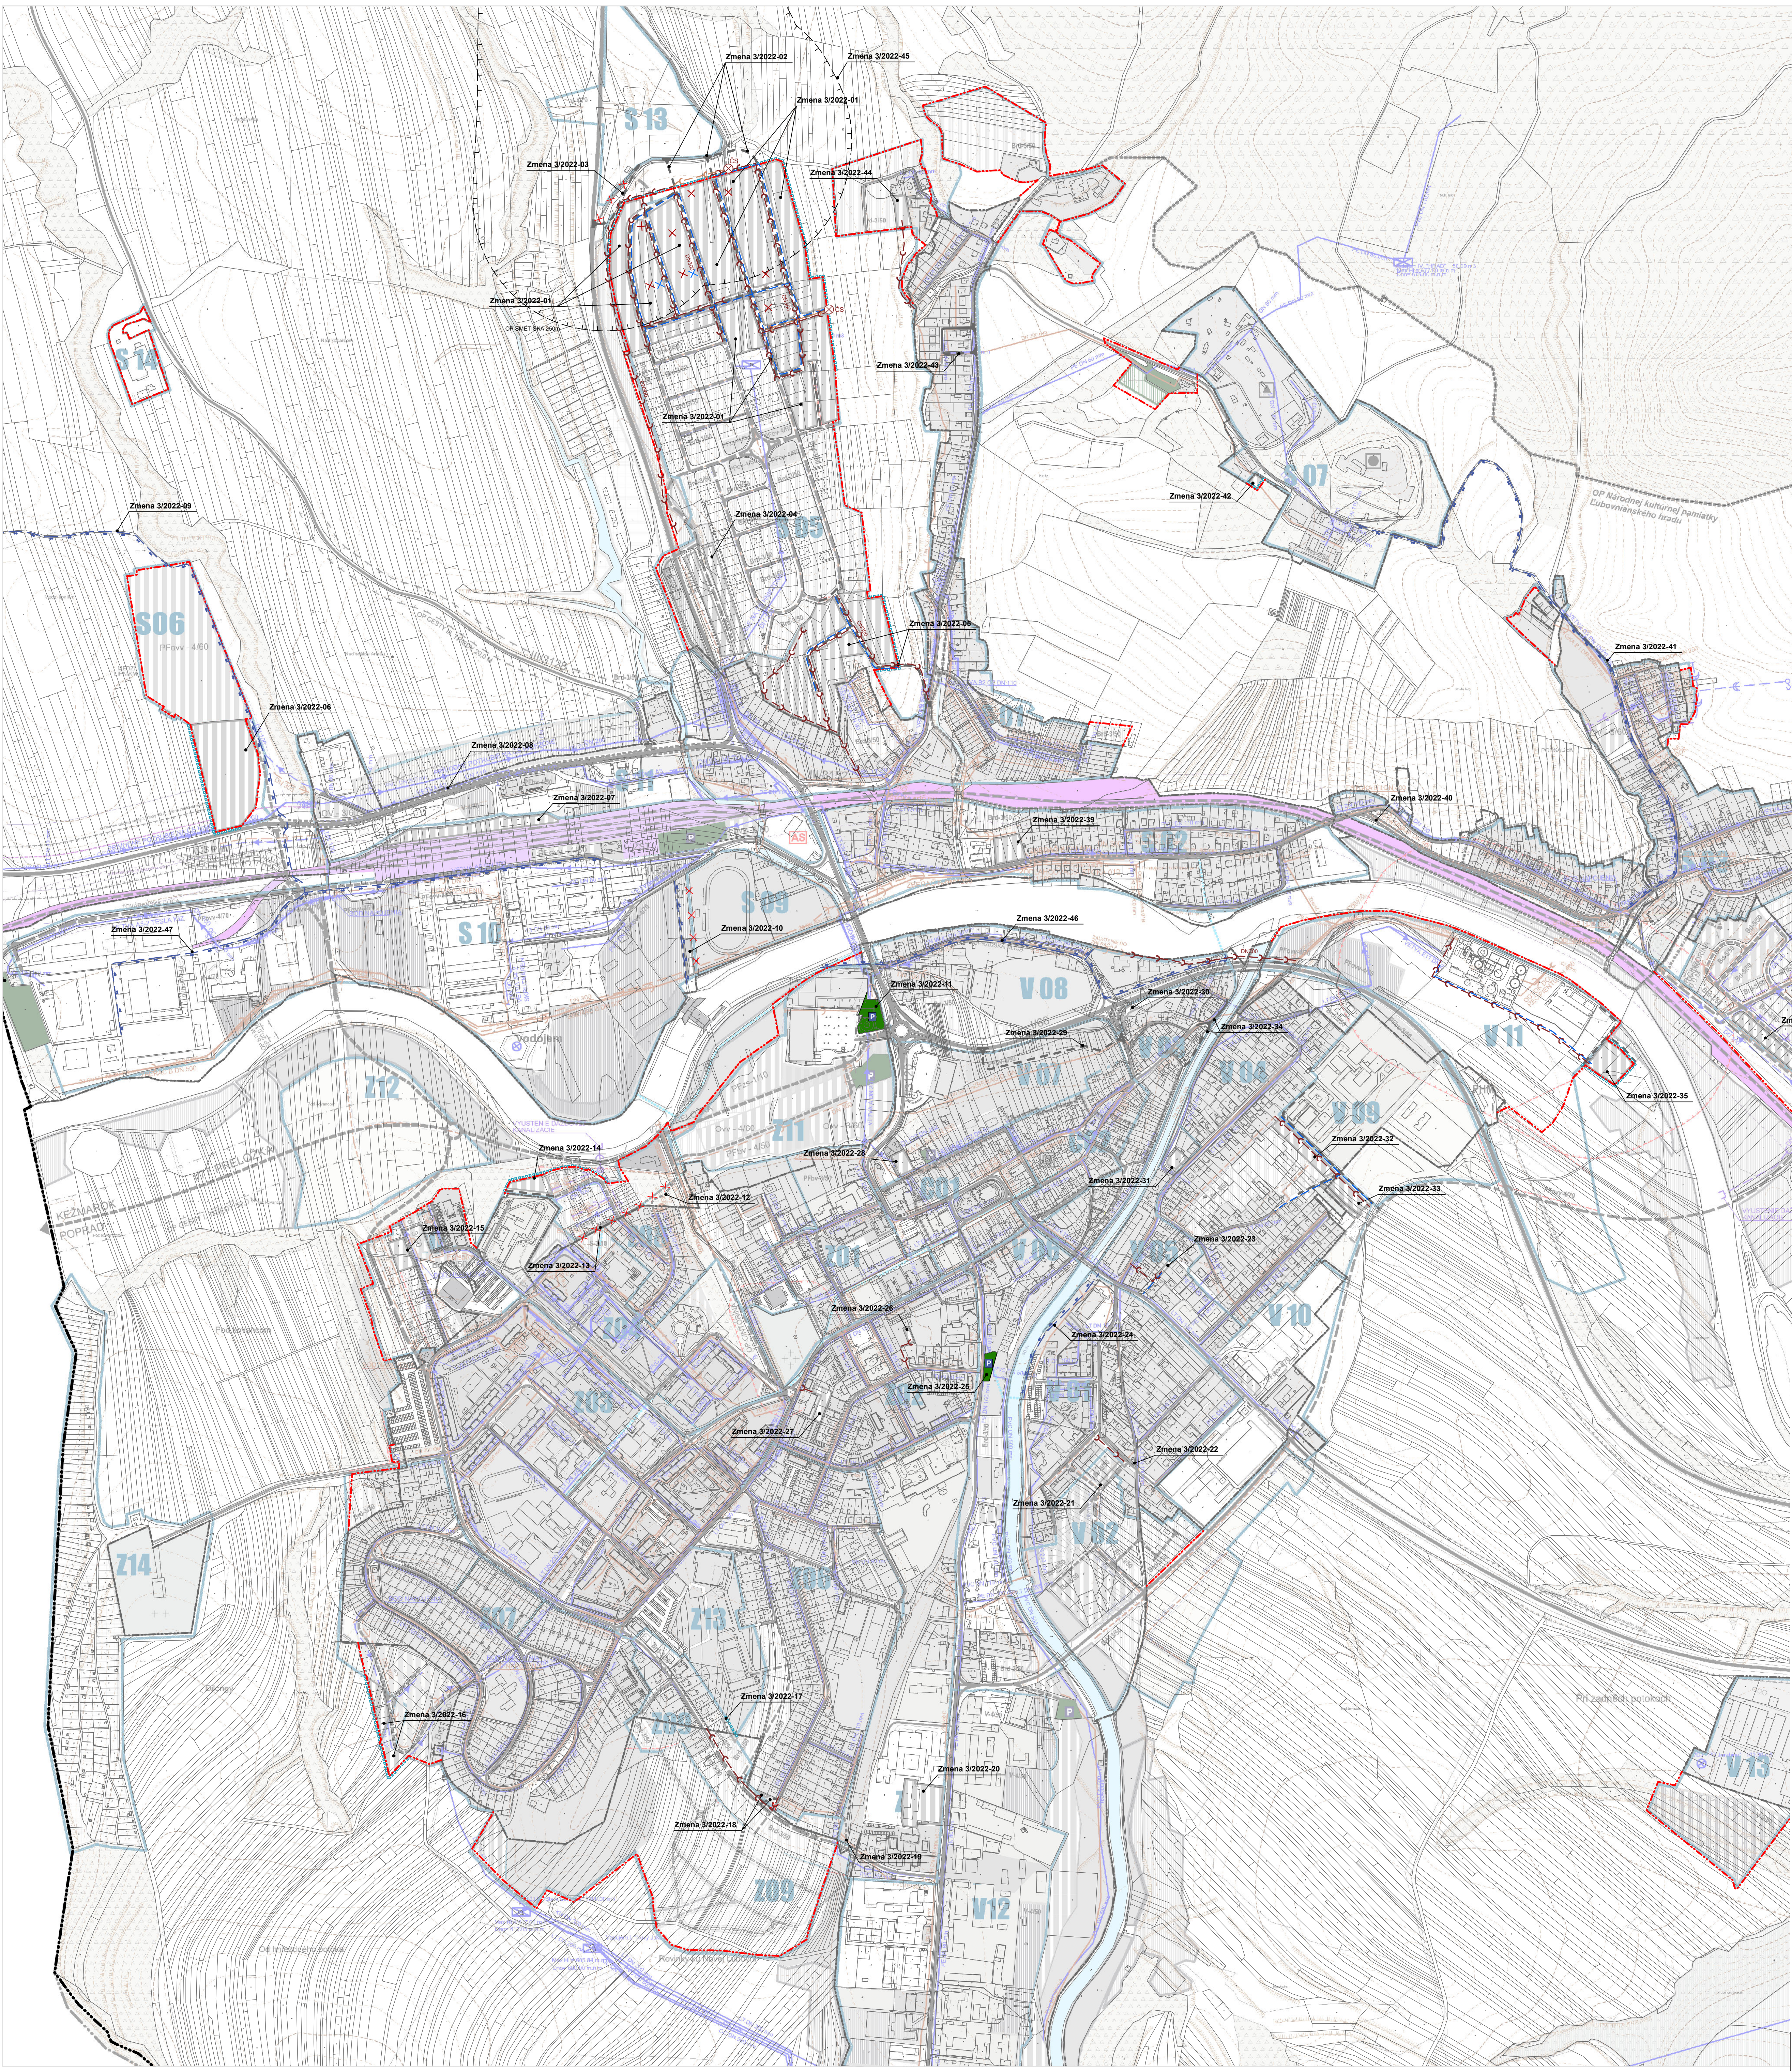


Legenda:			
Stav	Návrh	Výhľad	
-----			Hranica katastrálneho územia
-----	-----		Hranica zastavaného územia k 1.1.1990
-----	-----		Hranica navrhovanej zastavanosti územia
-----			Hranica urbanistických obvodov územia
-----			Ochranné pásmo smetiska
Plochy funkčného využitia			
			Funkčné plochy
Doprava			
			Komunikácie
			Hlavné pešie trasy, chodníky
			Cyklistické trasy, komunikácie
			Plochy parkovísk
			Zrušenie jestvujúcich a navrhovaných komunikácií
Vodné hospodárstvo			
			Vodné rady
			Navrhované vodné rady určené na zrušenie
			Kanalizácia
			Kanalizácia - výťažná
			Čerpadacia stanica
			Navrhovaná kanalizácia určená na zrušenie



STARÁ ĽUBOVŇA

ÚZEMNÝ PLÁN MESTA

ZMENY A DOPLNKY č.3/2022

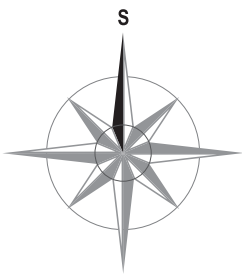

Schvaľovacia doložka:	
Schvaľujúci orgán: Mesto Stará Ľubovňa	
Číslo uznesenia a dátum schválenia:	
Číslo VZN, ktorým sa vyhlasuje záväzná časť Územného plánu:	
Oprávnená osoba: PhDr. Ľuboš Tomko - primátor mesta	

OBJEDNÁVATEĽ		SPRACOVATEĽ:	
Mesto Stará Ľubovňa		Slovak Medical Company a.s.	
HLAVNÝ RIEŠITEĽ		Duchnovičovo námestie 1	
Ing.arch. Jozef Kužma AA		080 01 Prešov	
OBSAH VÝKRESU		FORMÁT	12 x A4
Výkres riešenia verejného technického		DÁTUM	07/2023
vybavenia - návrh koncepcie riešenia vodného		MIERKA	1:5 000
hospodárstva		ČÍSLO VÝKRESU	6
NÁZOV AKCIE		ÚPN MESTA STARÁ ĽUBOVŇA	
ZMENY A DOPLNKY č.3/2022 - NÁVRH			