


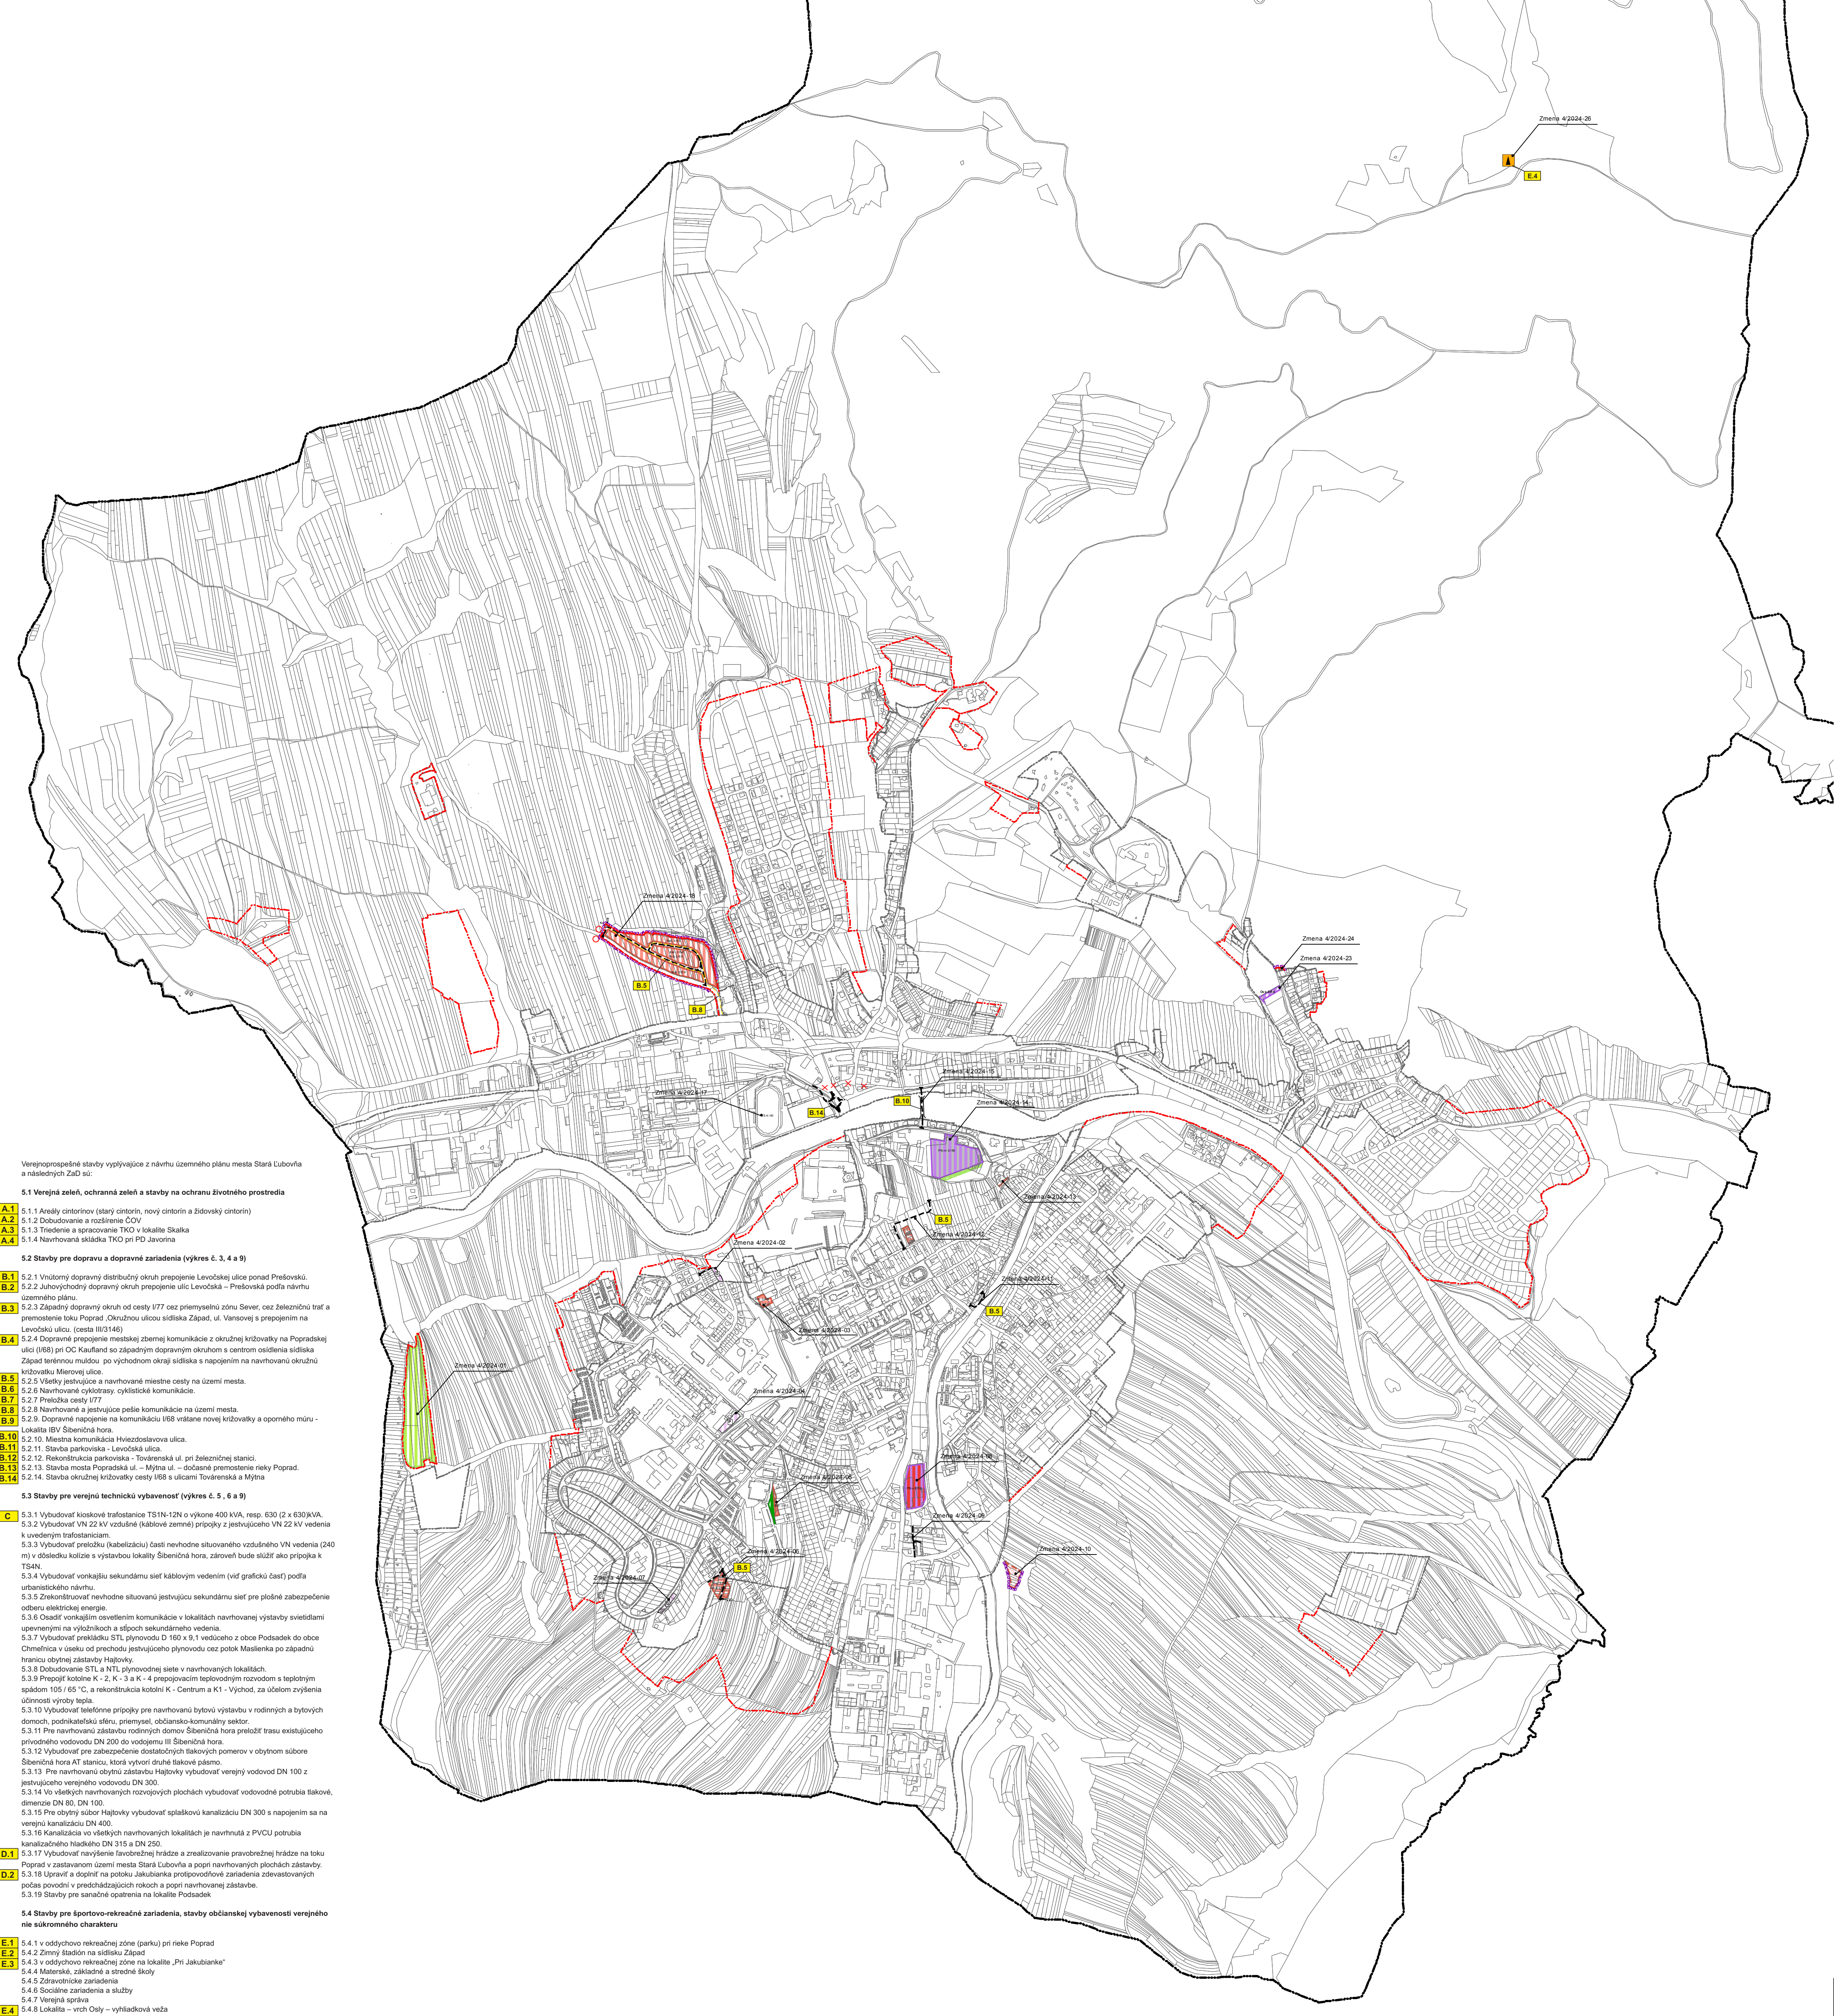

Verejnoprospešné stavby vyplývajúce z návrhu územného plánu mesta Stará Ľubovňa a následných ZsÚ sú:

- 5.1 Verejná zeleň, ochranná zeleň a stavby na ochranu životného prostredia**
- A.1** 5.1.1 Anály cintorínov (starý cintorín, nový cintorín a židovský cintorín)
- A.2** 5.1.2 Dobudovanie a rozšírenie ČOV
- A.3** 5.1.3 Tiedenie a spracovanie TKO v lokalite Skalica
- A.4** 5.1.4 Navrhovaná sídliska TKO pri RD Jarovina
- 5.2 Stavby pre dopravu a dopravné zariadenia (výkres č. 3, 4 a 9)**
- B.1** 5.2.1 Vnútrohy dopravný distribučný okruh prepojenie Levočskej ulice ponad Prešovskú.
- B.2** 5.2.2 Juhovýchodný dopravný okruh prepojenie ulíc Levočská – Prešovská podľa návrhu územného plánu.
- B.3** 5.2.3 Západný dopravný okruh od cesty I/77 cez priemyselnú zónu Sever, cez železničnú trať a premostenie toku Poprad, Okružnou ulicou sídliska Západ, ul. Vansovej s prepojením na Levočskú ulicu. (číslo 10/2146)
- B.4** 5.2.4 Dopravné prepojenie mestskej zbernej komunikácie z okružnej križovatky na Popradské ulici (V88) pri OC Kaufland so západným dopravným okruhom s centrom osídlenia sídliska Západ smerom mulozou po východnom okraji sídliska s napojením na navrhovanú okružnú križovatku Mierovej ulice.
- B.5** 5.2.5 Všetky jestvujúce a navrhované miesta cesty na území mesta.
- B.6** 5.2.6 Navrhované cyklotrasy, cyklistické komunikácie.
- B.7** 5.2.7 Príloha cesty I/77
- B.8** 5.2.8 Navrhované a jestvujúce pešie komunikácie na území mesta.
- B.9** 5.2.9 Dopravné napojenie na komunikáciu V88 vrátane novej križovatky a oporného múru - Lokality (EV) Šibená hora.
- B.10** 5.2.10 Miestna komunikácia Hviezdoslavova ulica.
- B.11** 5.2.11 Stavba parkoviska - Levočská ulica.
- B.12** 5.2.12 Rekonštrukcia parkoviska - Továrnska ul. pri železničnej stanici.
- B.13** 5.2.13 Stavba mosta Popradská ul. – Mýtna ul. – dočasné premostenie rieky Poprad.
- B.14** 5.2.14 Stavba okružnej križovatky cesty V88 s ulicami Továrnska a Mýtna
- 5.3 Stavby pre verejnú technickú vybavenosť (výkres č. 5, 6 a 9)**
- C** 5.3.1 Vybudovať kiskové trafostanice TS1N-12N o výkone 400 kVA, resp. 630 (2 x 630) kVA.
- 5.3.2 Vybudovať VN 22 kV vzdušné (káblové zemné) prípojky z jestvujúceho VN 22 kV vedenia s uvedeným trafostaniciam.
- 5.3.3 Vybudovať preložku (kabelizáciu) časti nevhodne situovaného vzdušného VN vedenia (240 m) v dôsledku kolízie s výstavbou lokality Šibená hora, zároveň bude slúžiť ako prípojka k TS1N.
- 5.3.4 Vybudovať vonkajšiu sekundárnu sieť káblovým vedením (viď grafická časť) podľa urbanistického návrhu.
- 5.3.5 Zrekonštruovať nevhodne situovanú jestvujúcu sekundárnu sieť pre plnočné zabezpečenie odberu elektrickej energie.
- 5.3.6 Osadiť vonkajším osvetlením komunikácie v lokalitách navrhovanej výstavby svietidlami upravenými na výžožíkoch a sifoch sekundárneho vedenia.
- 5.3.7 Vybudovať preložku STL plynovodu Ø 160 x 9,1 vedúceho z obce Podasadek do obce Chmeľnica v úseku od prechodu jestvujúceho plynovodu cez potok Maslenka po západnú hranicu obytnej zástavby Hajlovky.
- 5.3.8 Dobudovanie STL a NTL plynovodnej siete v navrhovaných lokalitách.
- 5.3.9 Prepojiť kotlíne K - 2, K - 3 a K - 4 prepojením teplovodným rozvodom s teploúzemím spádom 105 °C, a rekonštrukcia kotlíni K - Centrum a K1 - Východ, za účelom zvýšenia účinnosti výroby tepla.
- 5.3.10 Vybudovať telefónne prípojky pre navrhovanú bytovú výstavbu v rodinných a bytových domoch, podnikateľskú sieť, priemysel, občiansko-komunálny sektor.
- 5.3.11 Pre navrhovanú zástavbu rodinných domov Šibená hora preložiť trasu existujúceho privádzajúceho vodovodu DN 200 do vodotrubu III Šibená hora.
- 5.3.12 Vybudovať pre zabezpečenie dostatočných tlakových pomerov v obytnom súbore Šibená hora AT stanicu, ktorá vyhoví druhé tlakovej pásmu.
- 5.3.13 Pre navrhovanú bytovú zástavbu Hajlovky vybudovať verejný vodovod DN 100 z jestvujúceho verejného vodovodu DN 300.
- 5.3.14 Vo všetkých navrhovaných rozvojových plochách vybudovať vodovodnú potrubia tlakovú, dimenzie DN 80, DN 100.
- 5.3.15 Pre obytnej súbor Hajlovky vybudovať splaškovú kanalizáciu DN 300 s napojením na sieť verejnej kanalizácie DN 400.
- 5.3.16 Kanalizácia vo všetkých navrhovaných lokalitách je navrhnutá z PVC-U potrubia kanalizačného hľadisko DN 315 a DN 250.
- D.1** 5.3.17 Vybudovať navýšenie ľavobrežnej hrádze a zrealizovanie pravobrežnej hrádze na toku Poprad v zastavanom území mesta Stará Ľubovňa a popri navrhovaných plochách zástavby.
- D.2** 5.3.18 Upraviť a doplniť na potoku Jakubianka protipodvodné zariadenia zdevastovaných práhov porozbí v predchádzajúcich rokoch a popri navrhovanej zástavbe.
- 5.3.19 Stavby pre sanačné opatrenia na lokalite Podasadek.
- 5.4 Stavby pre športovo-rekreačné zariadenia, stavby občianskej vybavenosti verejného nie súkromného charakteru**
- E.1** 5.4.1 v oddychovo rekreačnej zóne (parku) pri rieke Poprad
- E.2** 5.4.2 Zimný štadión na sídlisku Západ
- E.3** 5.4.3 v oddychovo rekreačnej zóne na lokalite „Pi Jakubianke“
- 5.4.4 Materiál, základné a stredné školy
- 5.4.5 Zdravotnícke zariadenia
- 5.4.6 Sociálne zariadenia a služby
- 5.4.7 Verejná správa
- E.4** 5.4.8 Lokality – vrch Oslý – vyhliadková veža


Legenda:			
Stav	Návrh	Výhľad	
			Hranica katastrálneho územia
			Hranica zastavaného územia k 1.1.1990
			Hranica navrhovanej zastavanosti územia
			Hranica urbanistických obvodov územia
Plochy funkčného využitia			
			Plochy obytnej zástavby rodinných domov
			Plochy obytnej zástavby rodinných domov, radových rodinných domov a dvojdomov
			Plochy obytnej zástavby bytových domov
			Plochy vyššej občianskej vybavenosti
			Plochy rekreácie a cestovného ruchu
			Plochy verejnej zelene - vysokej
			Plochy verejnej zelene - nízkej
			Plochy záhradkárskeho osídlenia
Plochy polyfunkčné			
			Plochy polyfunkčnej zástavby (bytové domy + občianska vybavenosť)
			Plochy polyfunkčnej zástavby (občianska vybavenosť + výroba, sklady...)
Dopravné trasy a zariadenia			
			Cesty 1. triedy
			Cestné komunikácie miestne
			Most
			Hlavné pešie trasy, chodníky
			Parkovisko hromadné
			Garáže
			Zrušenie jestvujúcich a navrhovaných komunikácií
Cestovný ruch a rekreácia			
			Vyhliadková veža



STARÁ ĽUBOVŇA

ÚZEMNÝ PLÁN MESTA

ZMENY A DOPLNKY č.4/2024

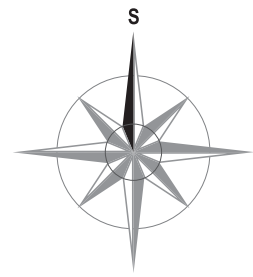

Schvaľovacia doložka:	
Schvaľujúci orgán: Mesto Stará Ľubovňa	
Číslo uznesenia a dátum schválenia: uznesenie č.874 zo zasadnutia MsZ č.XXIII/25, dňa 12.12.2025	
Číslo VZN, ktorým sa vyhlasuje záväzná časť Územného plánu: VZN č. 4/2026	
Oprávnená osoba: PhDr. Ľuboš Tomko - primátor mesta	

OBJEDNÁVATEL		SPRACOVATEL	
Mesto Stará Ľubovňa		Slovak Medical Company a.s.	
HLAVNÝ RIEŠITEĽ		Ing.arch. Jozef Kužma AA	
OBSAH VÝKRESU		Komplexný výkres priestorového usporiadania a funkčného využitia územia s vyznačenou záväznou časťou riešenia a verejnoprospešnými stavbami	
NÁZOV AKCIE		ÚPN MESTA STARÁ ĽUBOVŇA ZMENY A DOPLNKY č.4/2024 - ČISTOPIS	
		FORMÁT	12 x A4
		DÁTUM	12/2025
		MIERKA	1:10 000
		ČÍSLO VÝKRESU	2