


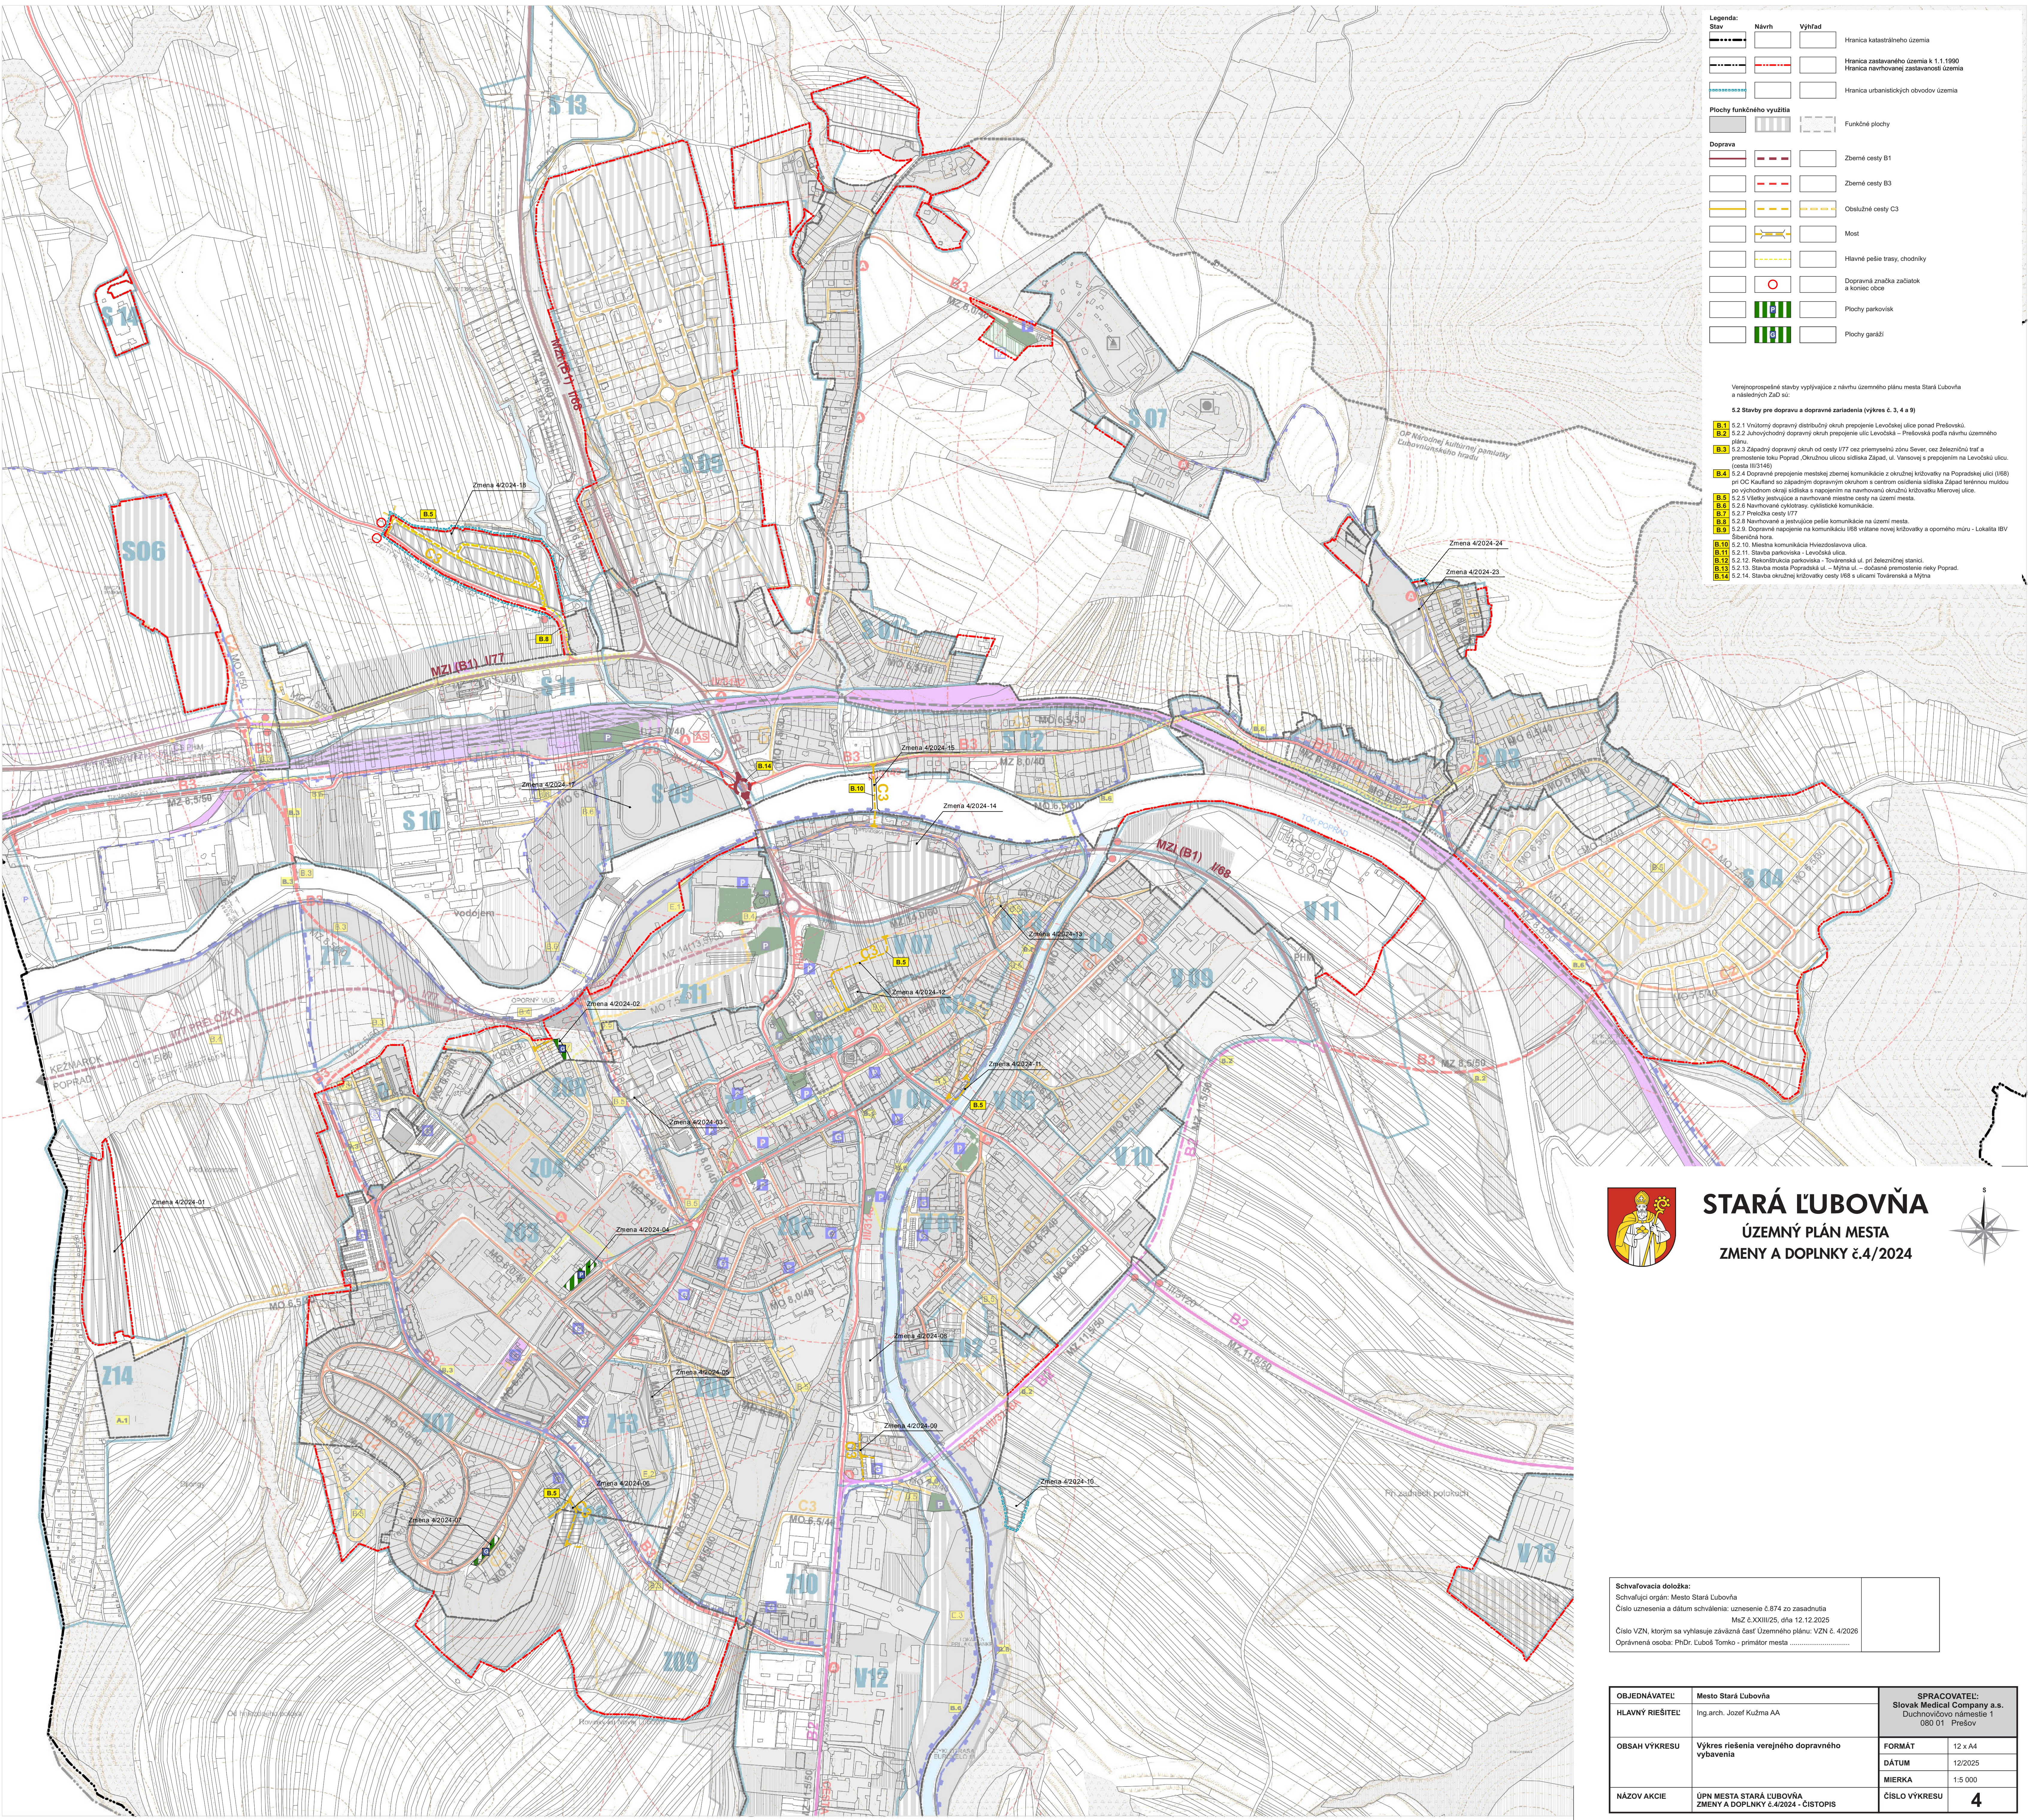

Legenda:			
Stav	Návrh	Výhľad	
-----			Hranica katastrálneho územia
-----	-----		Hranica zastavaného územia k 1.1.1990
-----	-----		Hranica navrhovanej zastavanosti územia
-----			Hranica urbanistických obvodov územia
Plochy funkčného využitia			
			Funkčné plochy
Doprava			
			Zemné cesty B1
			Zemné cesty B3
			Obslužné cesty C3
			Most
			Hlavné pešie trasy, chodníky
			Dopravná značka začiatok a koniec obce
			Plochy parkovísk
			Plochy garáží

Verejnoprospešné stavby vyplývajúce z návrhu územného plánu mesta Stará Ľubovňa a následných ZÚ ú.

5.2 Stavby pre dopravu a dopravné zariadenia (výkres č. 3, 4 a 9)


B.1 5.2.1 Vnútrohy dopravný distribučný okruh prepojenie Ľuboľskej ulice s ulicou Prešovská.
B.2 5.2.2 Vnútrohy dopravný distribučný okruh prepojenie ulice Ľuboľská - Prešovská podľa návrhu územného plánu.
B.3 5.2.3 Západný dopravný okruh od cesty I/77 cez priemyselnú zónu Sever, cez železničnú trať a priemyselnú zónu Poprad, Okružnou ulicou sídliská Západ, ul. Vlnovej a prepojením na Ľuboľskú ulicu, cesta III/3146.
B.4 5.2.4 Dopravné prepojenie mestského zberného komunikácie z okružnej križovatky na Popradskú ulicu (I/68) pri OC Šafranec so západným dopravným okruhom s centrom osídlenia sídliská Západ terénou mŕžov po východnom okraji sídliska s napojením na navrhovanú okružnú križovatku Mierovej ulice.
B.5 5.2.5 Viesky postávajúce a navrhované mestské cesty na území mesta.
B.6 5.2.6 Navrhované cyklisty, cyklistická komunikácia.
B.7 5.2.7 Prešovská cesta I/77.
B.8 5.2.8 Navrhované a pokračujúce pešie komunikácie na území mesta.
B.9 5.2.9 Dopravné napojenie na komunikáciu I/68 vrátane novej križovatky a oporného múru - Lokality IBV Štefánikova hora.
B.10 5.2.10 Miestna komunikácia Hrivodslavova ulica.
B.11 5.2.11 Stavba parkoviska - Ľuboľská ulica.
B.12 5.2.12 Rekonštrukcia parkoviska - Ľuboľská ulica.
B.13 5.2.13 Stavba mostu Popradská ul. - Mýtna ul. - obchádzanie premostenie rieky Poprad.
B.14 5.2.14 Stavba okružnej križovatky cesty I/68 s ulicami Ľuboľská a Mýtna.



STARÁ ĽUBOVŇA

ÚZEMNÝ PLÁN MESTA

ZMENY A DOPLNKY č.4/2024

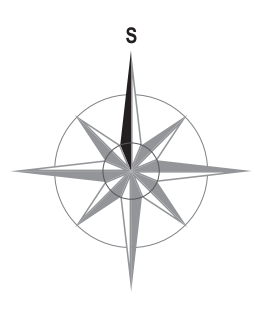

Schvaľovacia doložka:	
Schvaľujúci orgán: Mesto Stará Ľubovňa	
Číslo uznesenia a dátum schválenia: uznesenie č.874 zo zasadnutia	
MieZ č.XXIII/25, dňa 12.12.2025	
Číslo VZN, ktorým sa vyhlasuje záväzná časť Územného plánu: VZN č. 4/2026	
Oprávnená osoba: PhDr. Ľuboš Tomko - primátor mesta	

OBJEDNÁVATEĽ	Mesto Stará Ľubovňa	SPRACOVATEĽ:	
HLAVNÝ RIEŠITEĽ	Ing.arch. Jozef Kužma AA	Slovak Medical Company a.s. Duchnovičovo námestie 1 080 01 Prešov	
OBSAH VÝKRESU	Výkres riešenia verejného dopravného vybavenia	FORMÁT	12 x A4
		DÁTUM	12/2025
		MIERKA	1:5 000
NÁZOV AKCIE	ÚPN MESTA STARÁ ĽUBOVŇA ZMENY A DOPLNKY č.4/2024 - ČISTOPIS	ČÍSLO VÝKRESU	4