


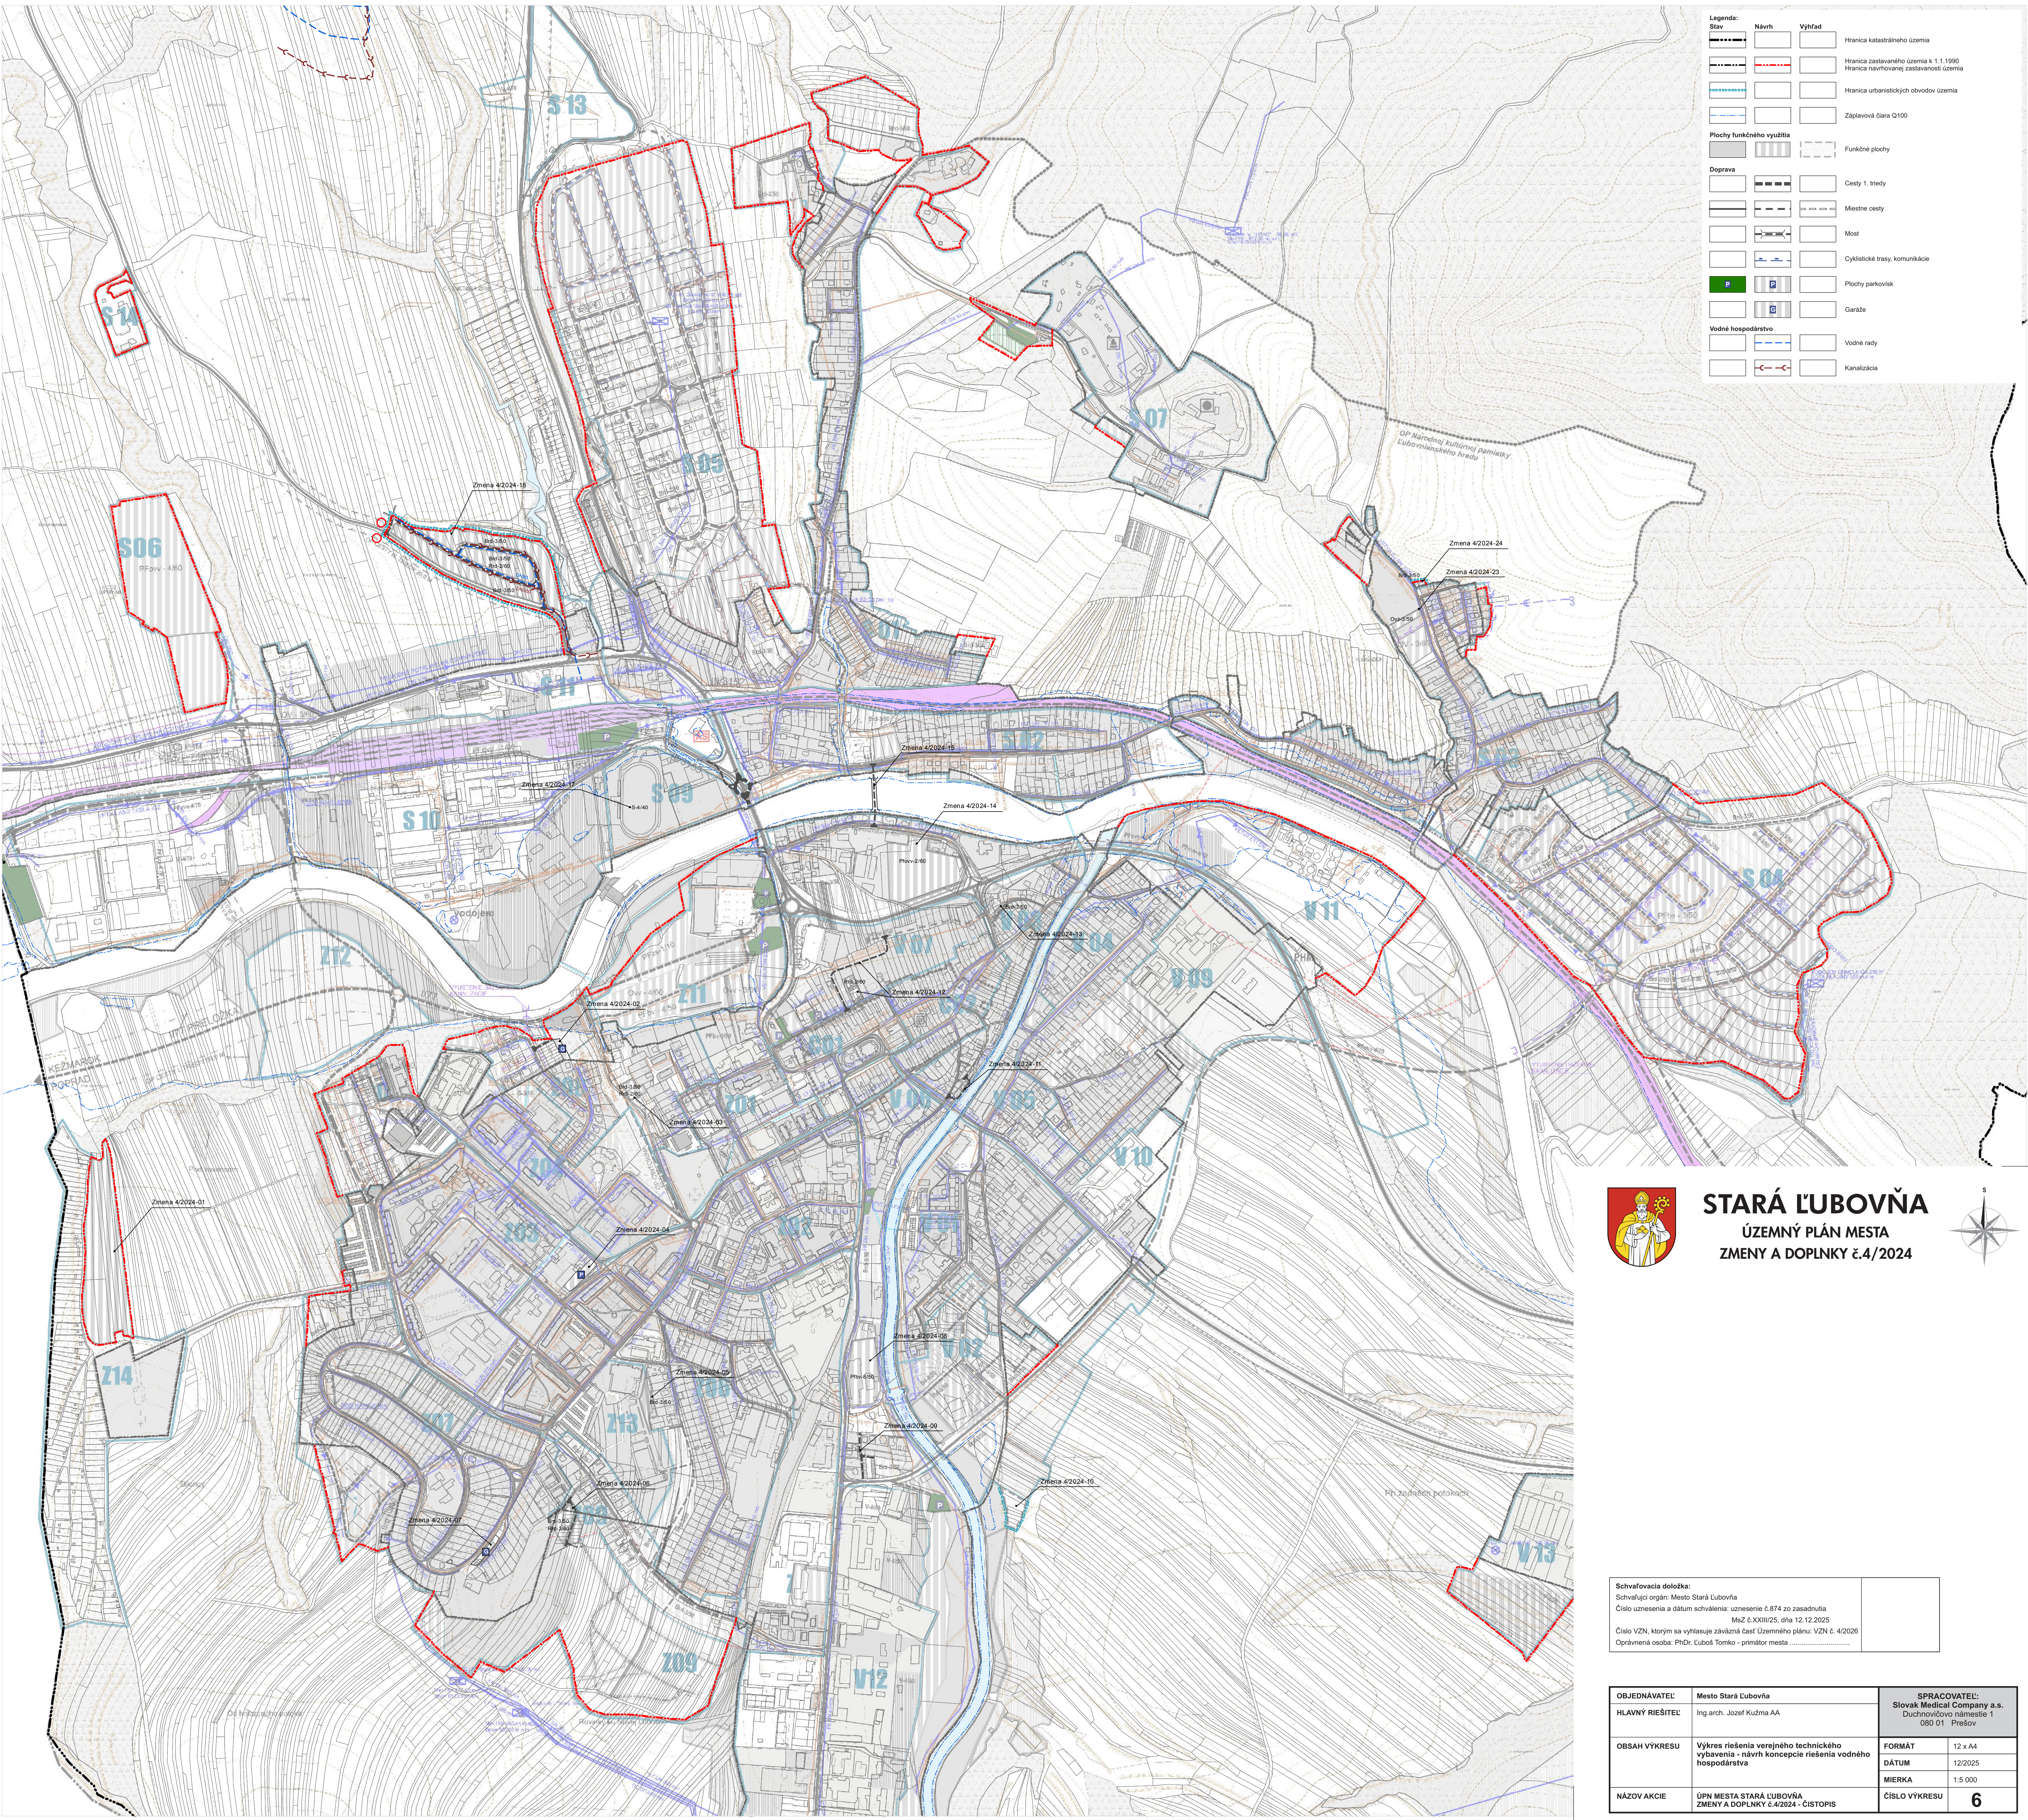


Legenda:			
Stav	Návrh	Výhľad	
-----			Hranica katastrálneho územia
-----	-----		Hranica zastavaného územia k 1.1.1990
	-----		Hranica navrhovanej zastavanosti územia
-----			Hranica urbanistických obvodov územia
-----			Záplavová čiara Q100
Plochy funkčného využitia			
			Funkčné plochy
Doprava			
	-----		Cesty 1. triedy
	-----		Miestne cesty
	-----		Most
	-----		Cyklistické trasy, komunikácie
			Plochy parkovísk
			Garáže
Vodné hospodárstvo			
	-----		Vodné rady
	-----		Kanalizácia



STARÁ ĽUBOVŇA

ÚZEMNÝ PLÁN MESTA

ZMENY A DOPLNKY č.4/2024

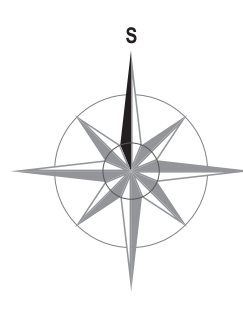

Schvaľovacia doložka:
Schvaľujúci orgán: Mesto Stará Ľubovňa
Číslo uznesenia a dátum schválenia: uznesenie č.874 zo zasadnutia
MieZ č.XXIII/25, dňa 12.12.2025
Číslo VZN, ktorým sa vyhlasuje záväzná časť Územného plánu: VZN č. 4/2026
Oprávnená osoba: PhDr. Ľuboš Tomko - primátor mesta

OBJEDNÁVATEĽ	Mesto Stará Ľubovňa	SPRACOVATEĽ:	
HLAVNÝ RIEŠITEĽ	Ing.arch. Jozef Kužma AA	Slovak Medical Company a.s.	
OBSAH VÝKRESU		Duchnovičovo námestie 1	
		080 01 Prešov	
		FORMÁT	
NÁZOV AKCIE		12 x A4	
		DÁTUM	
ÚPN MESTA STARÁ ĽUBOVŇA		12/2025	
		MIERKA	
ZMENY A DOPLNKY č.4/2024 - ČISTOPIS		1:5 000	
		ČÍSLO VÝKRESU	
		6	